

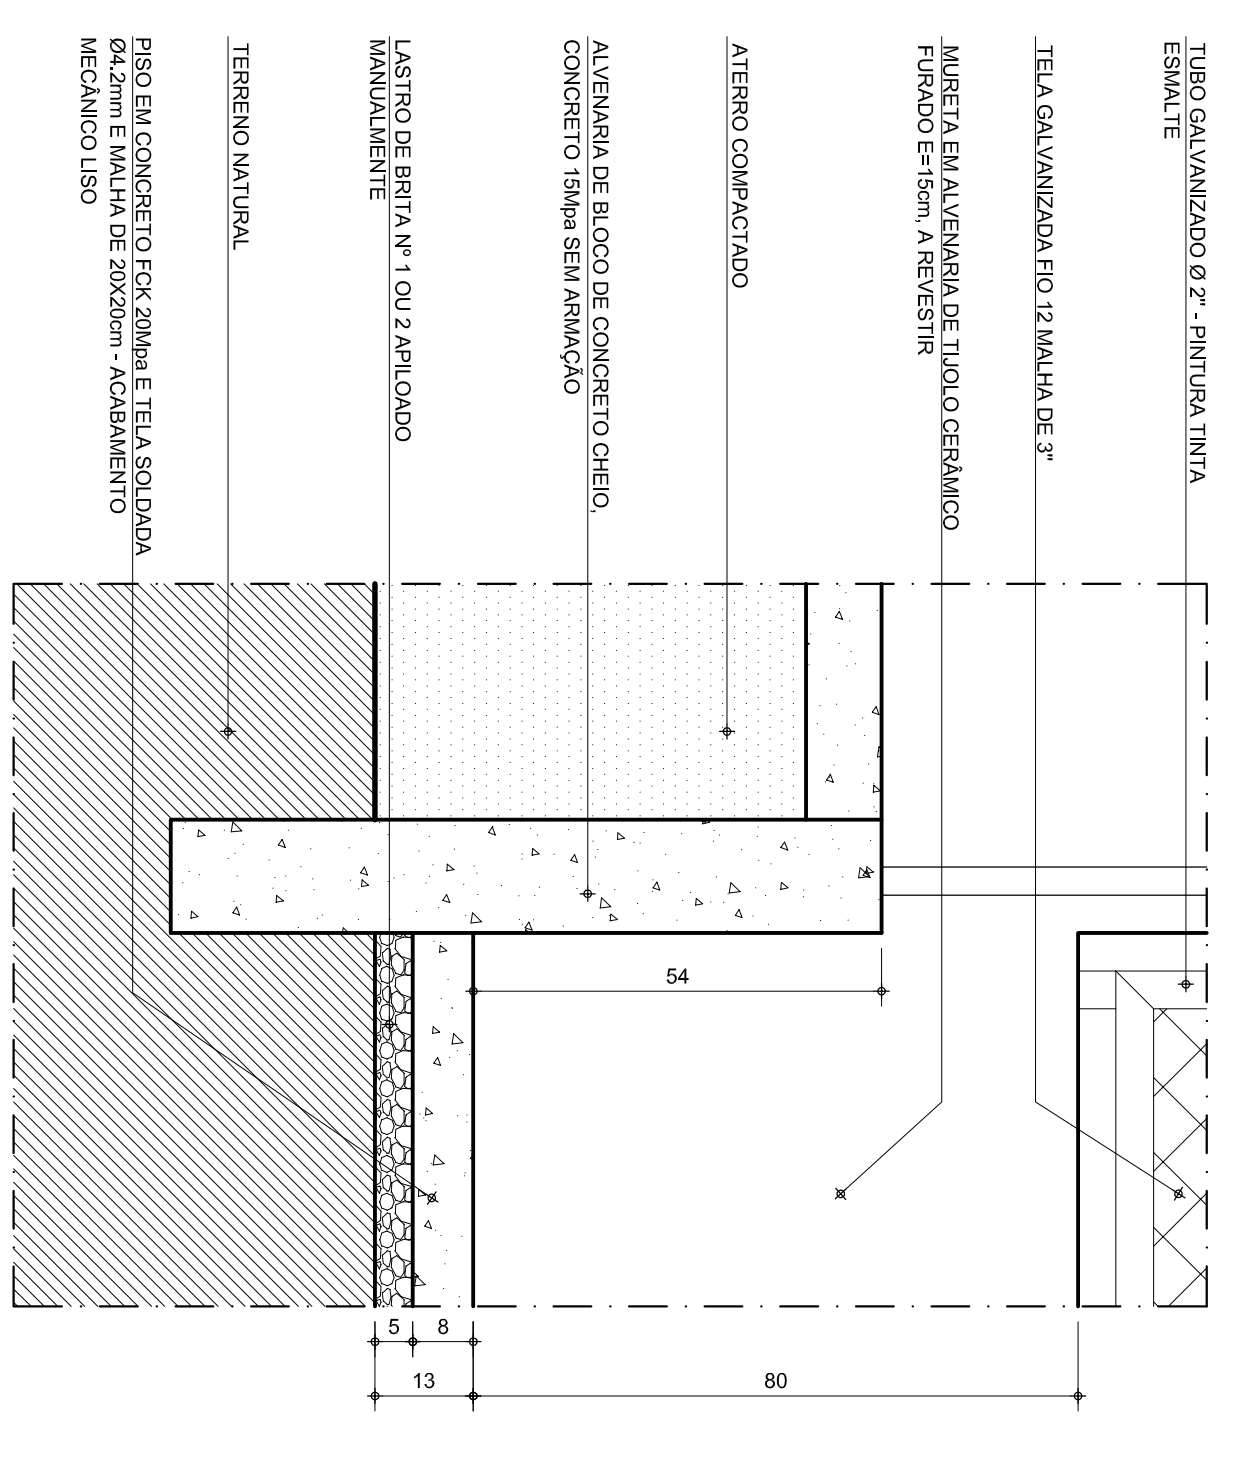


CORTE ESQUEMÁTICO DO PISO E MURETA
 ESCALA 1/10


DETALHE PILAR E MURETA
 ESCALA 1/10

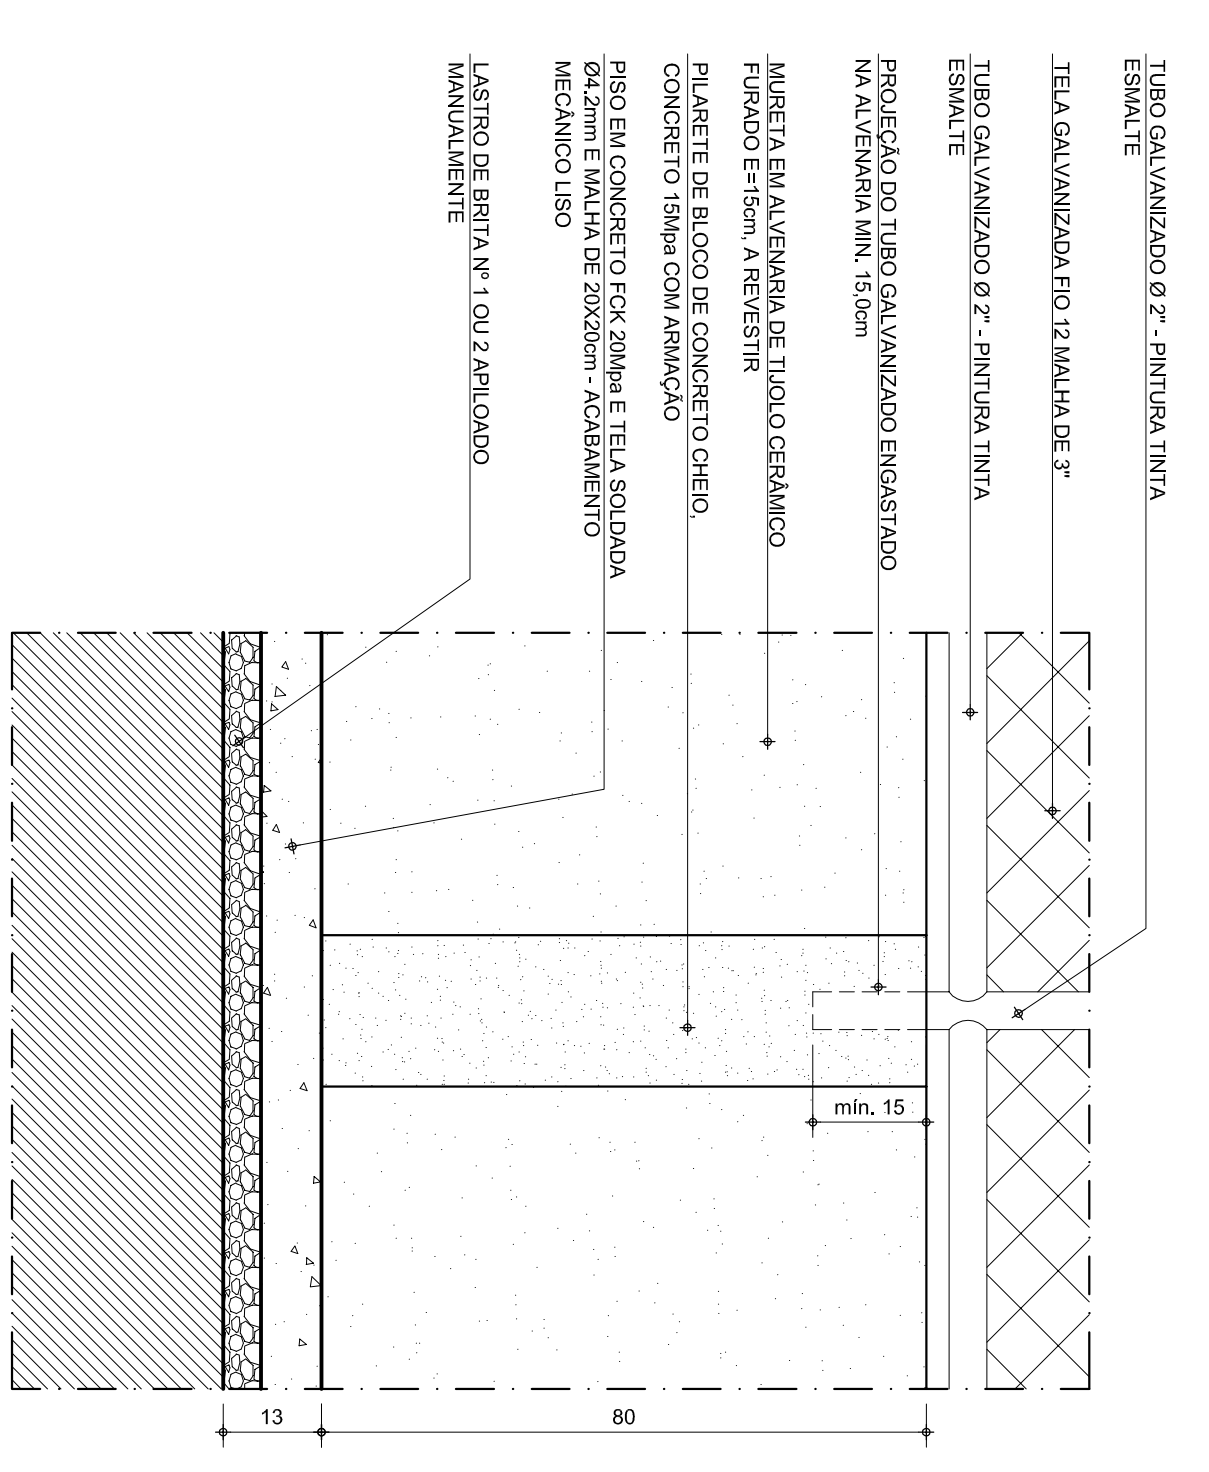


CORTE ESQUEMÁTICO PISO E ALVENARIA - PALCO
 ESCALA 1/10

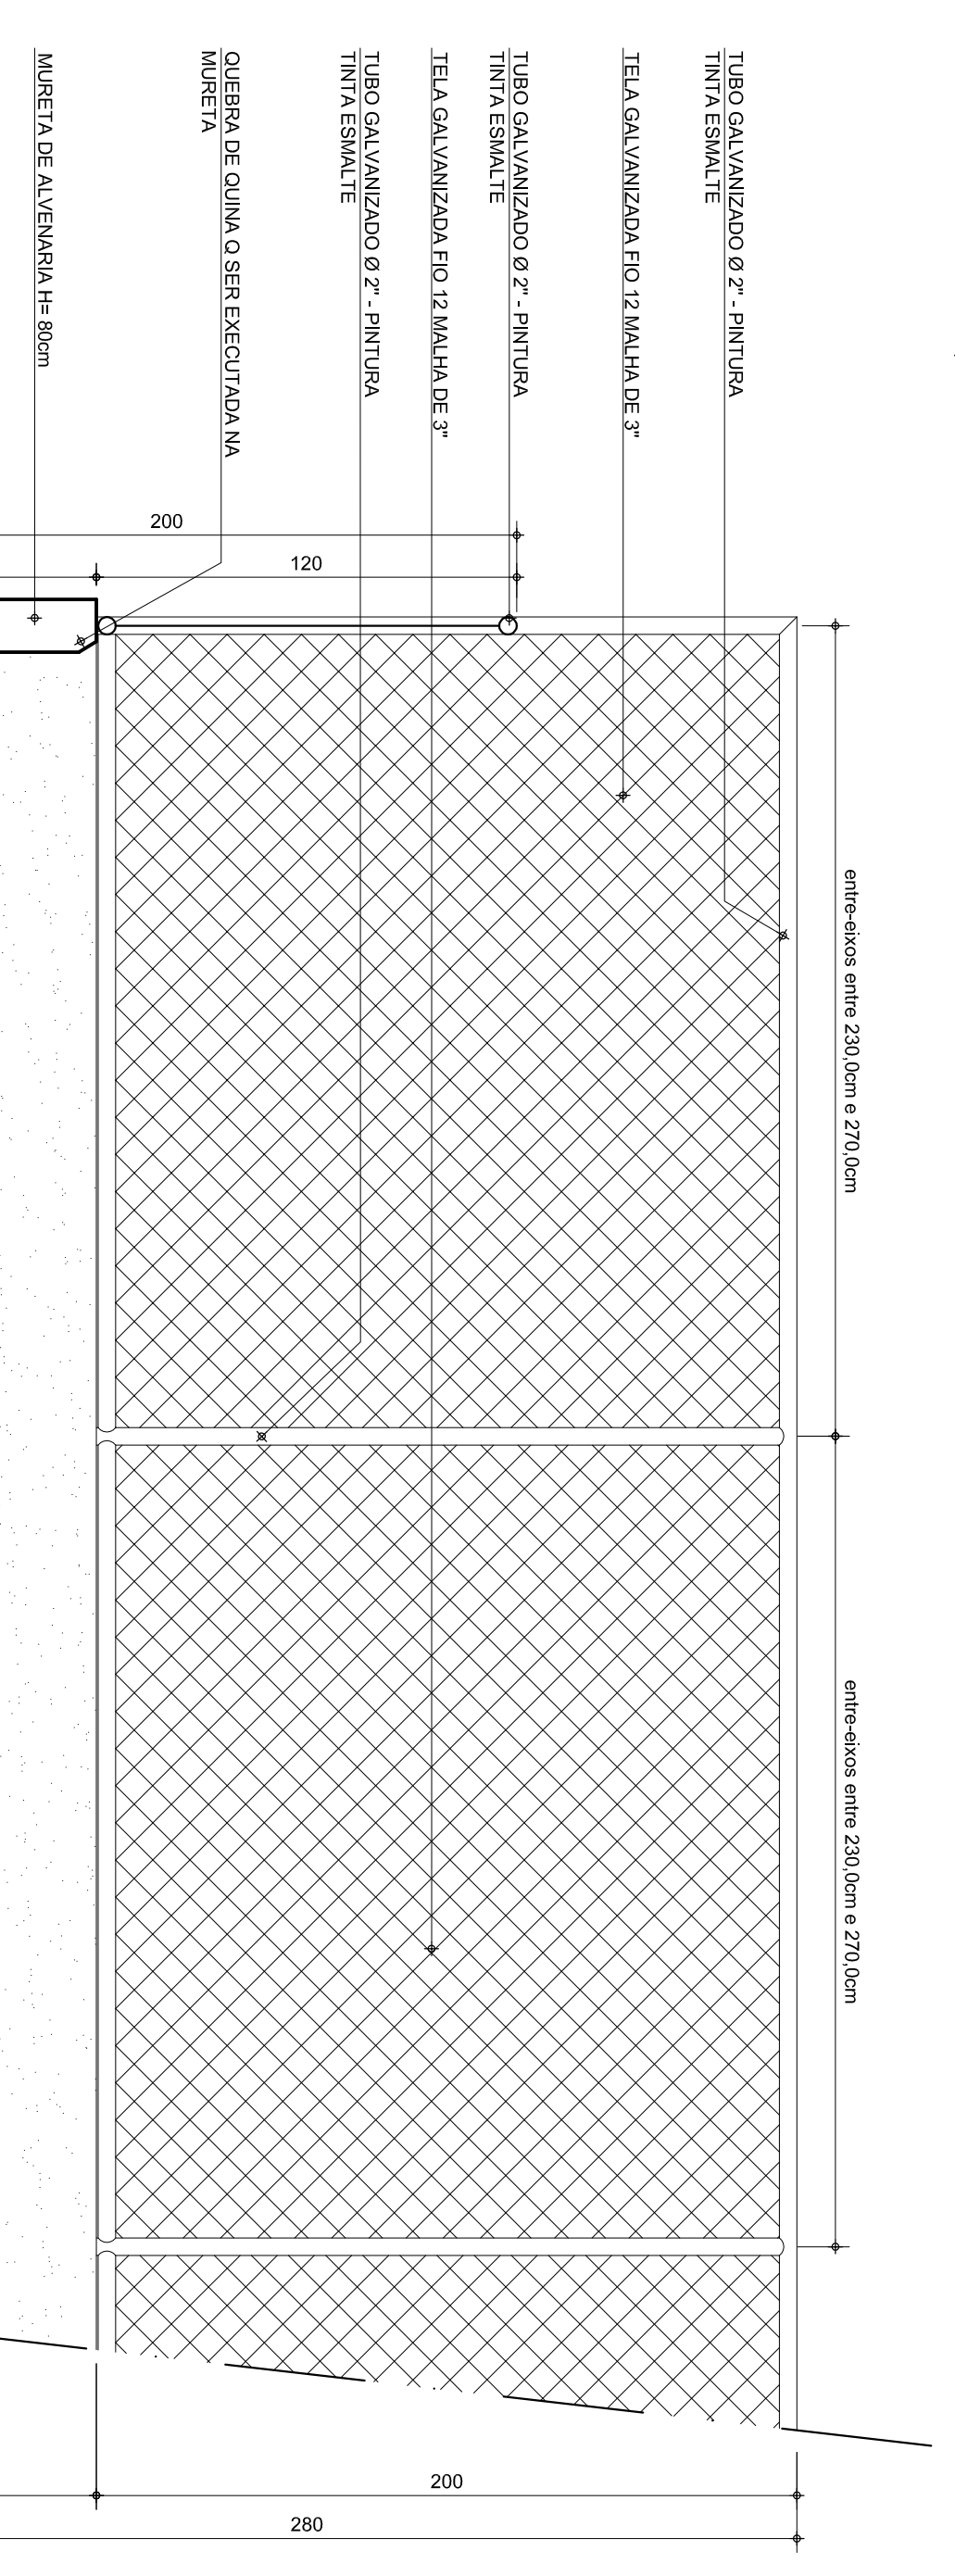

DETALHE PORTÃO E ALAMBRADO H=1,20m
 ESCALA 1/20

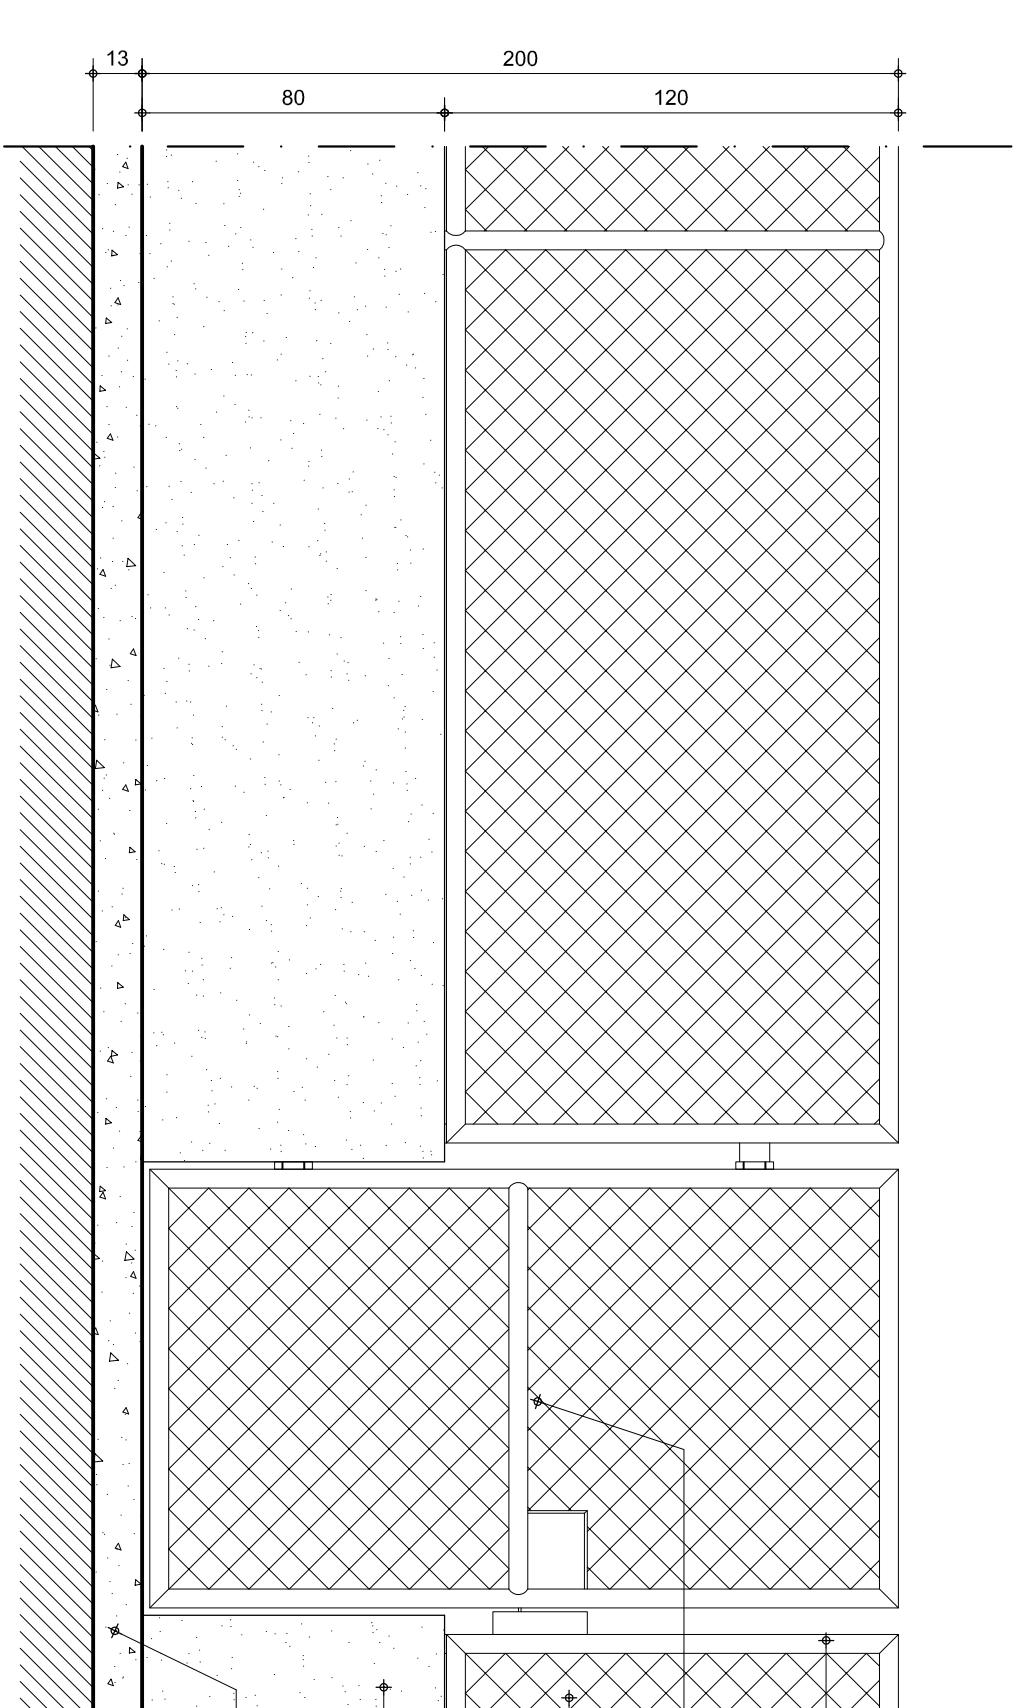

DETALHE ALAMBRADO H=2,00m
 ESCALA 1/20

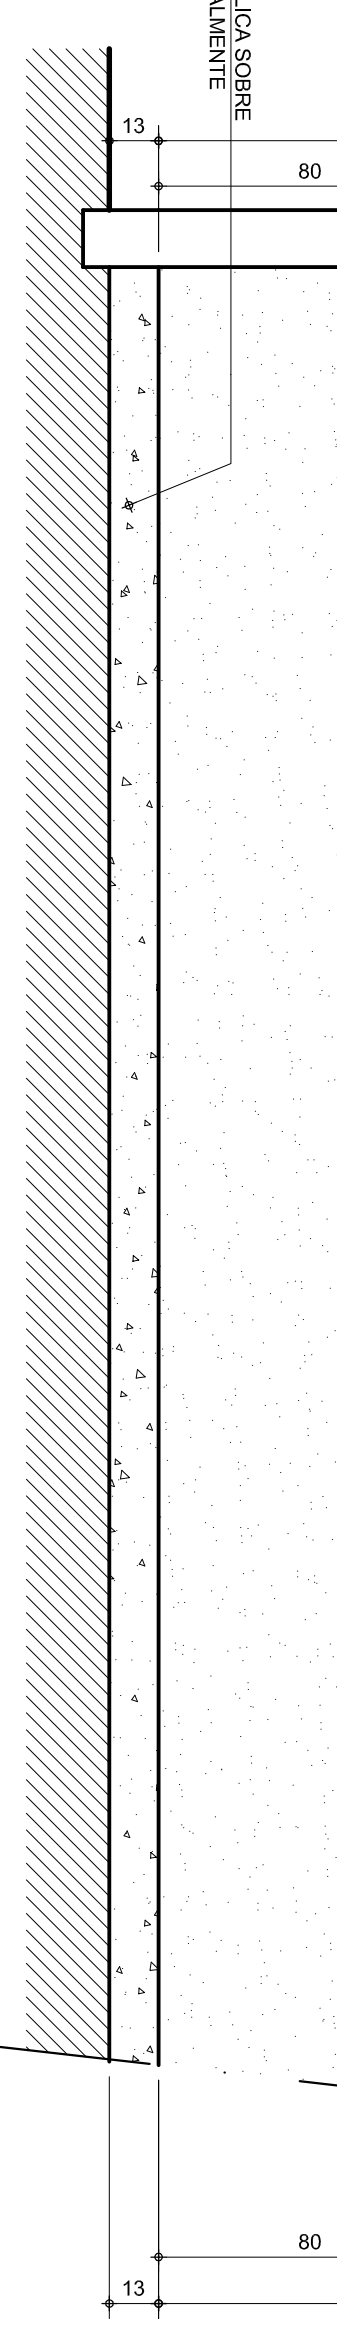

NOTAS	
PROJETO PADRÃO	00000
QUADRA POLI-ESPORTIVA	OUTUBRO/2008
MODULO 4	
PROJETO ARQUITETÔNICO	ARQUITETURA
PLANTA BAIXA E DEMARCAÇÃO DE PISO	
E DETALHES MURETA, PALCO E ALAMBRADO	01/03

CONTÉUDO	IDENTIFICAÇÃO	PROJ.	DATA
ALTERAÇÃO DE DIMENSÕES DA QUADRA	2	30/10/08	
ACRESCIMO DE PALCO	1	27/01/08	
EMISSÃO FINAL	0	03/12/07	
DESORÇAO DO TRABALHO E/OU REVISAO			

SECRETARIA DE TRANSPORTES E OBRAS PÚBLICAS DO ESTADO DE MINAS GERAIS