

ECGAMENTO EM MURETA DE ALVENARIA H=0,80m E ALAMBRAO H=2,00m CONFORME DETALHE "ALAMBRAO FUNDOS"

DEMARCAÇÃO QUADRA DE FUTSAL E=0,5m - COR BRANCA

ECGAMENTO EM MURETA DE ALVENARIA H=0,80m E ALAMBRAO H=2,00m CONFORME DETALHE "ALAMBRAO FUNDOS"

ÁREA DE ESCAPE - PISO EM LAJE DE CONCRETO 20MPa ACABAMENTO MECÂNICO LISO COM TEIA ARMADA

DEMARCAÇÃO QUADRA DE BASQUETE E=5,00m - COR VERMELHA

TRAVE DE GOL EM TUBO GALVANIZADO PARA QUADRA

TABELA E CESTA PARA BASQUETE

ÁREA DE ESCAPE - PISO EM LAJE DE CONCRETO 20MPa ACABAMENTO MECÂNICO LISO COM TEIA ARMADA - PINTURA TINTA ACRÍLICA VERDE

PORTÃO EM TUBO GALVANIZADO Ø 2" E TEIA 120x200cm - PINTURA TINTA ESMALTE



ECGAMENTO EM MURETA DE ALVENARIA H=0,80m E ALAMBRAO H=2,00m CONFORME DETALHE "ALAMBRAO FUNDOS"

PASSEIO DE CONCRETO FCK =10 MPa E = 8 CM, JUNTA SECA

ÁREA RESERVADA AOS PORTADORES DE NECESSIDADES ESPECIAIS - PISO EM CONCRETO E PINTURA CONFORME NBR 9050


PLANTA BAIXA E DEMARCAÇÃO DE PISO

ESCALA..... 1/100
ÁREA - 863,94M² (área da quadra)

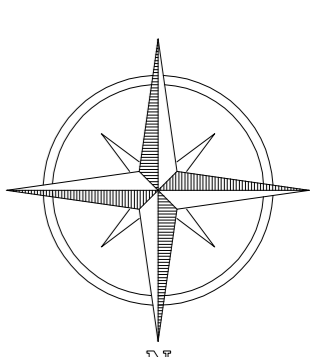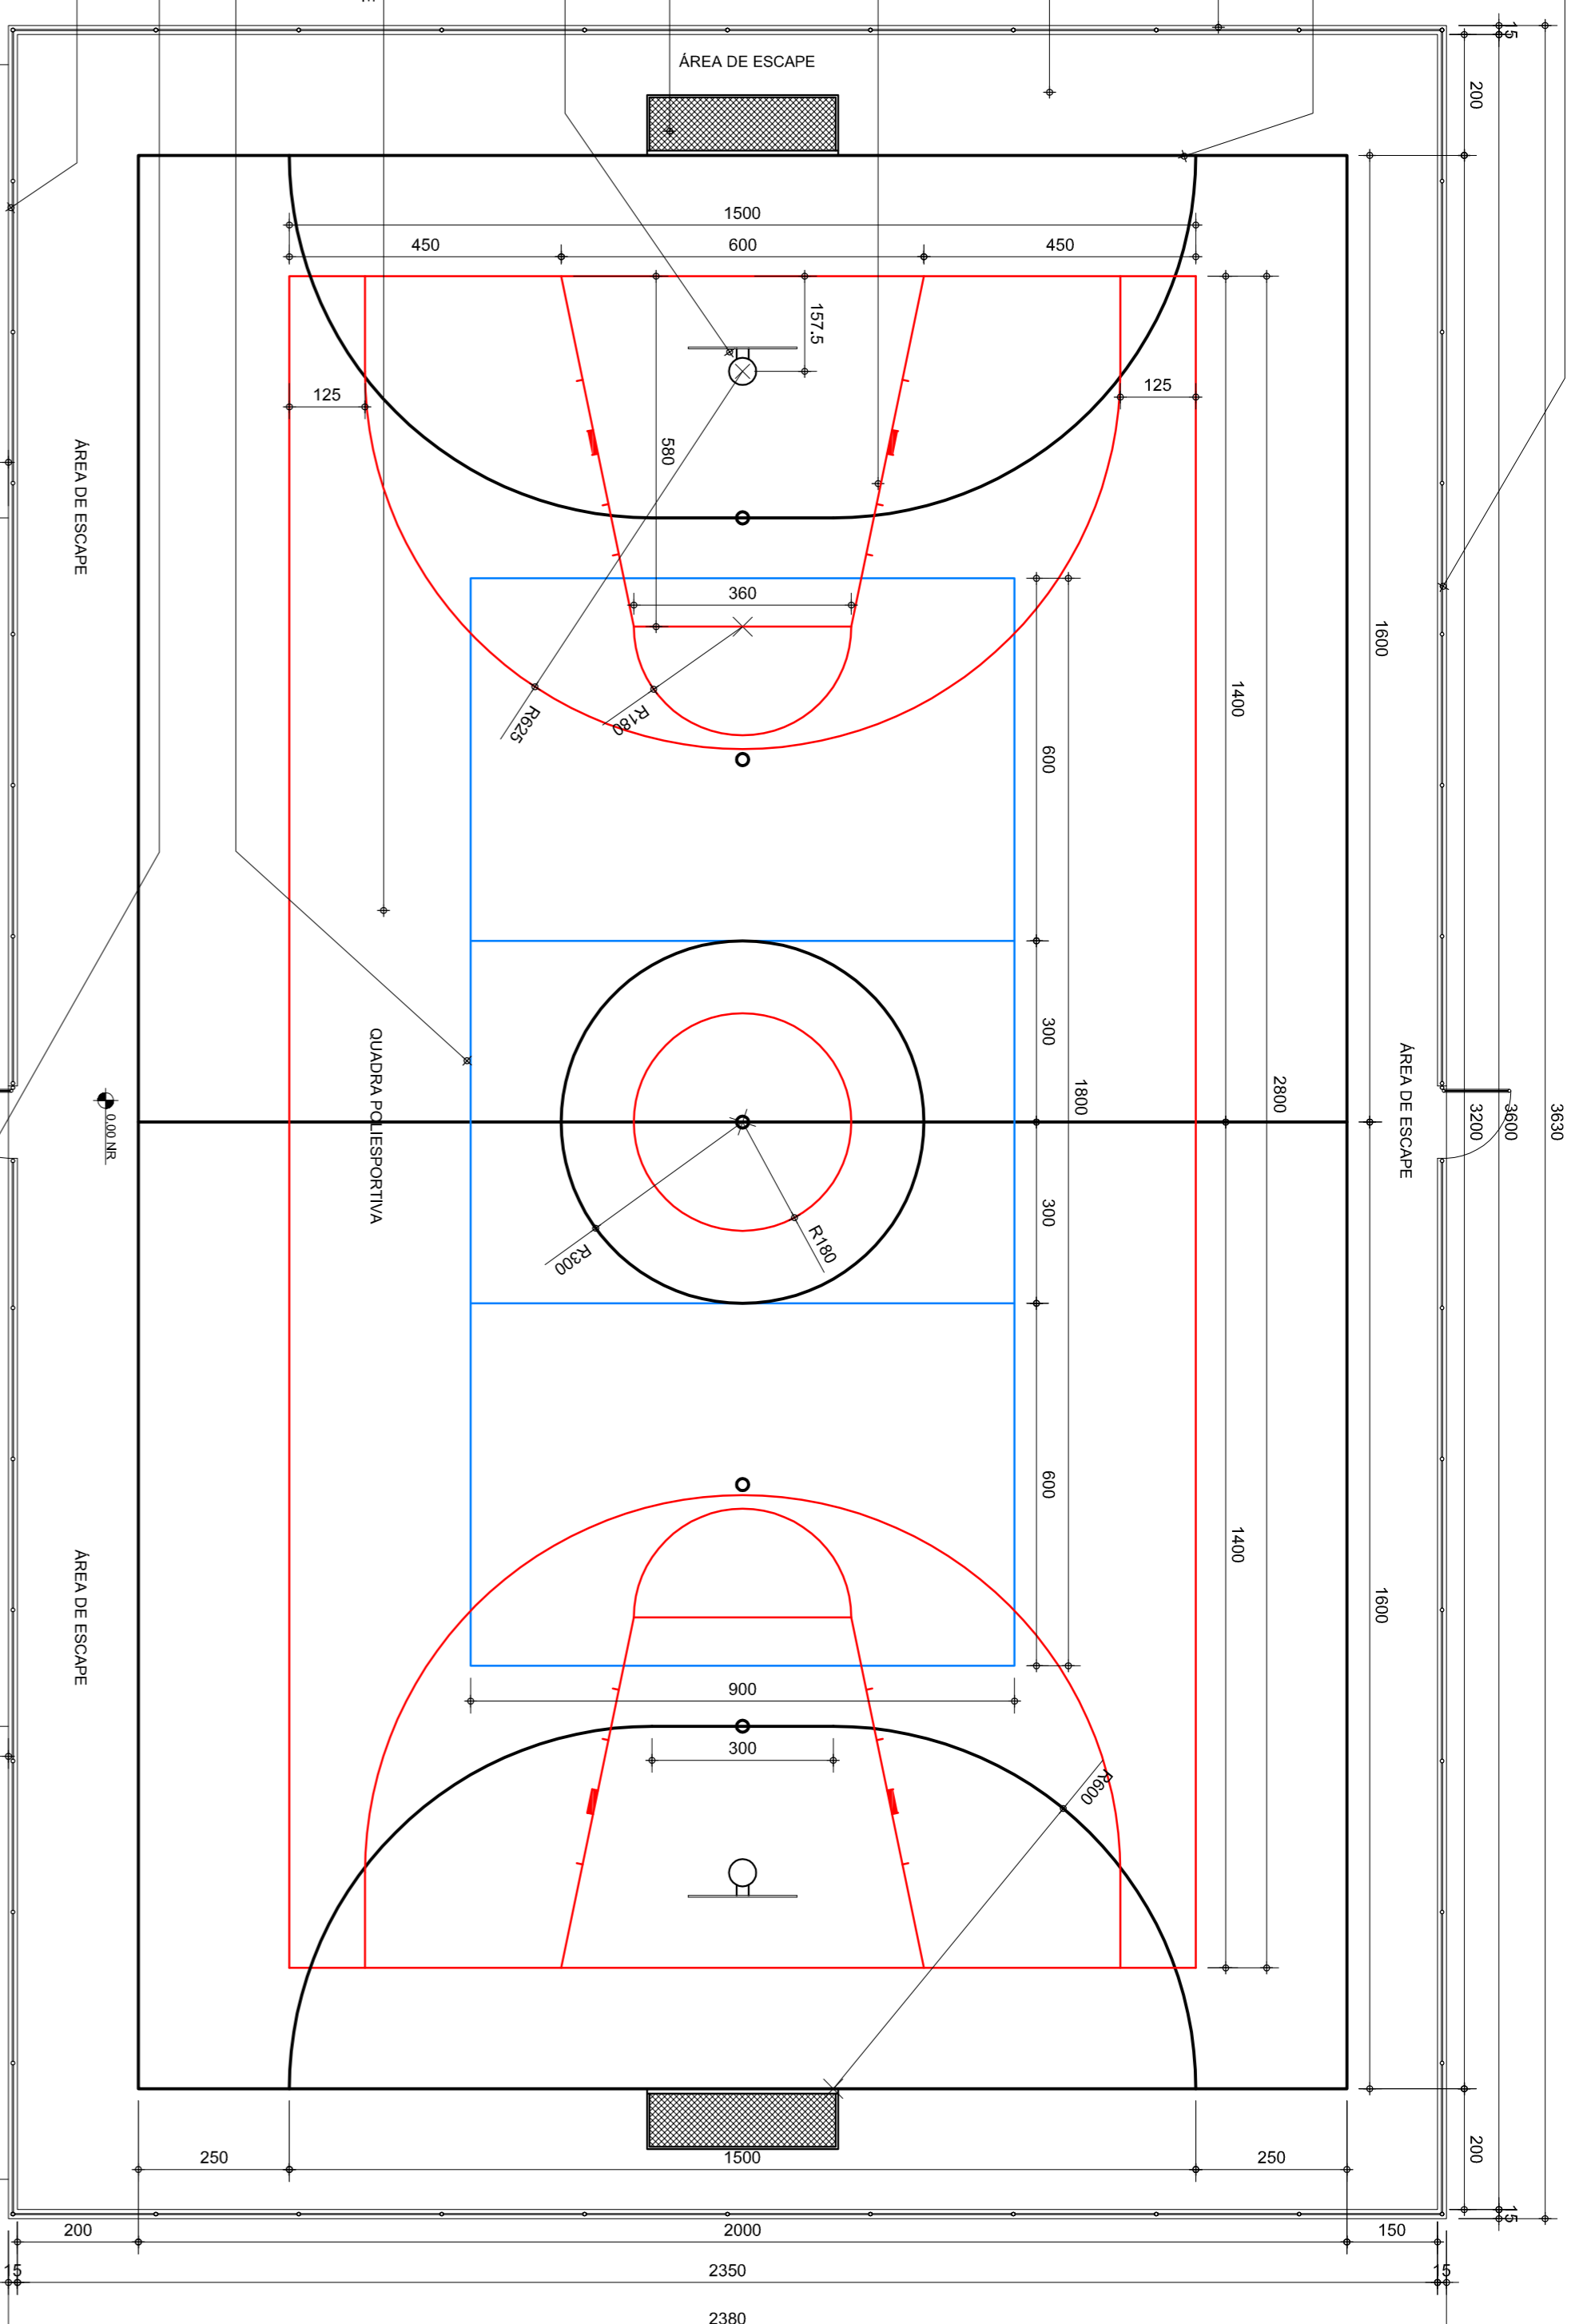



LEGENDA:

- × CENTRO DO RAIO OU CÍRCULO
- DEMARCAÇÃO FUTSAL EM TINTA ACRÍLICA COR BRANCA E=0,05m
- DEMARCAÇÃO BASQUETE EM TINTA ACRÍLICA COR VERMELHA E=0,05m
- DEMARCAÇÃO VOLEI EM TINTA ACRÍLICA COR AZUL E=0,05m

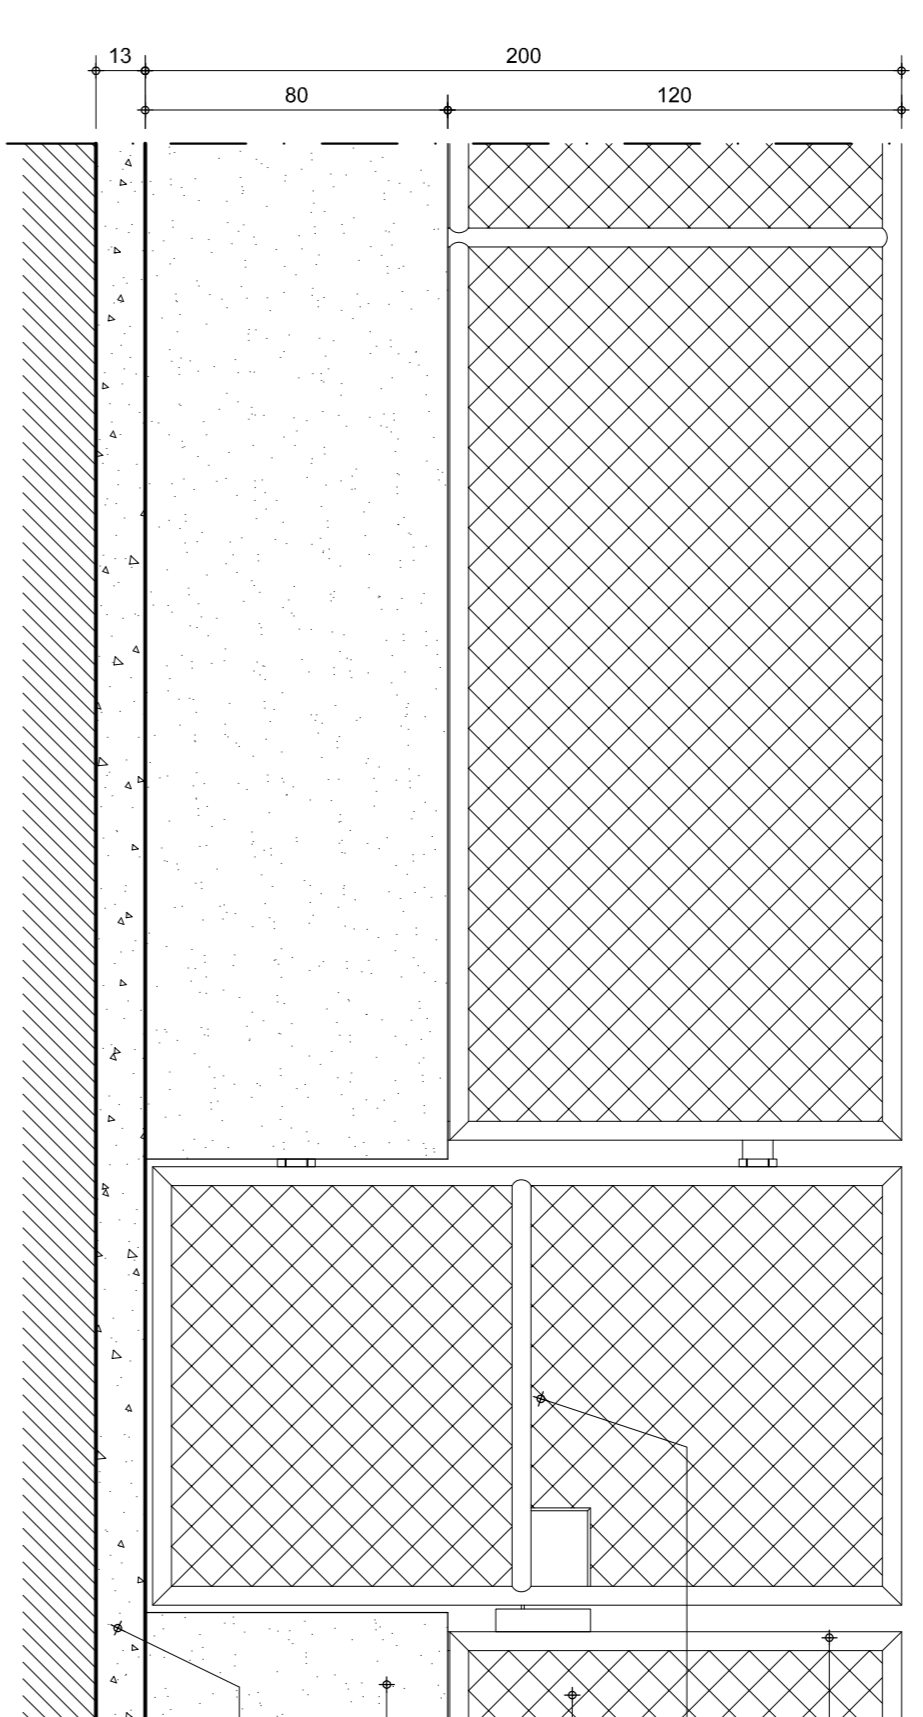

DETALHE PORTÃO E ALAMBRAO H=1,20m

ESCALA..... 1/20

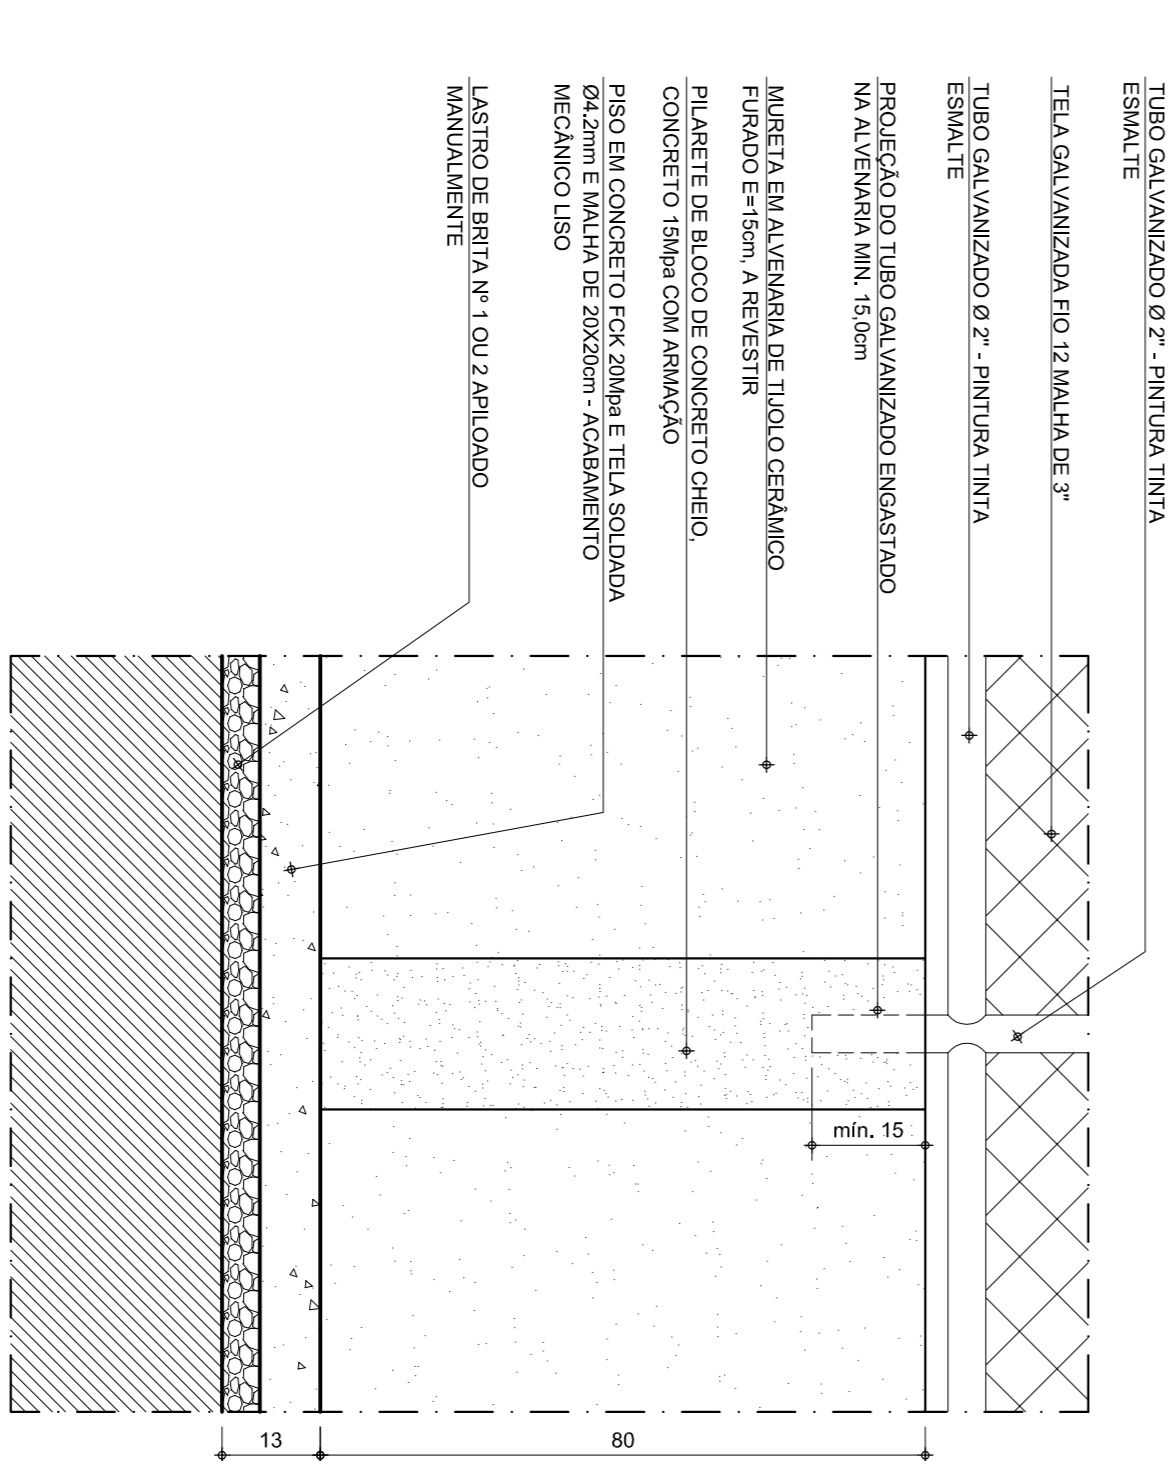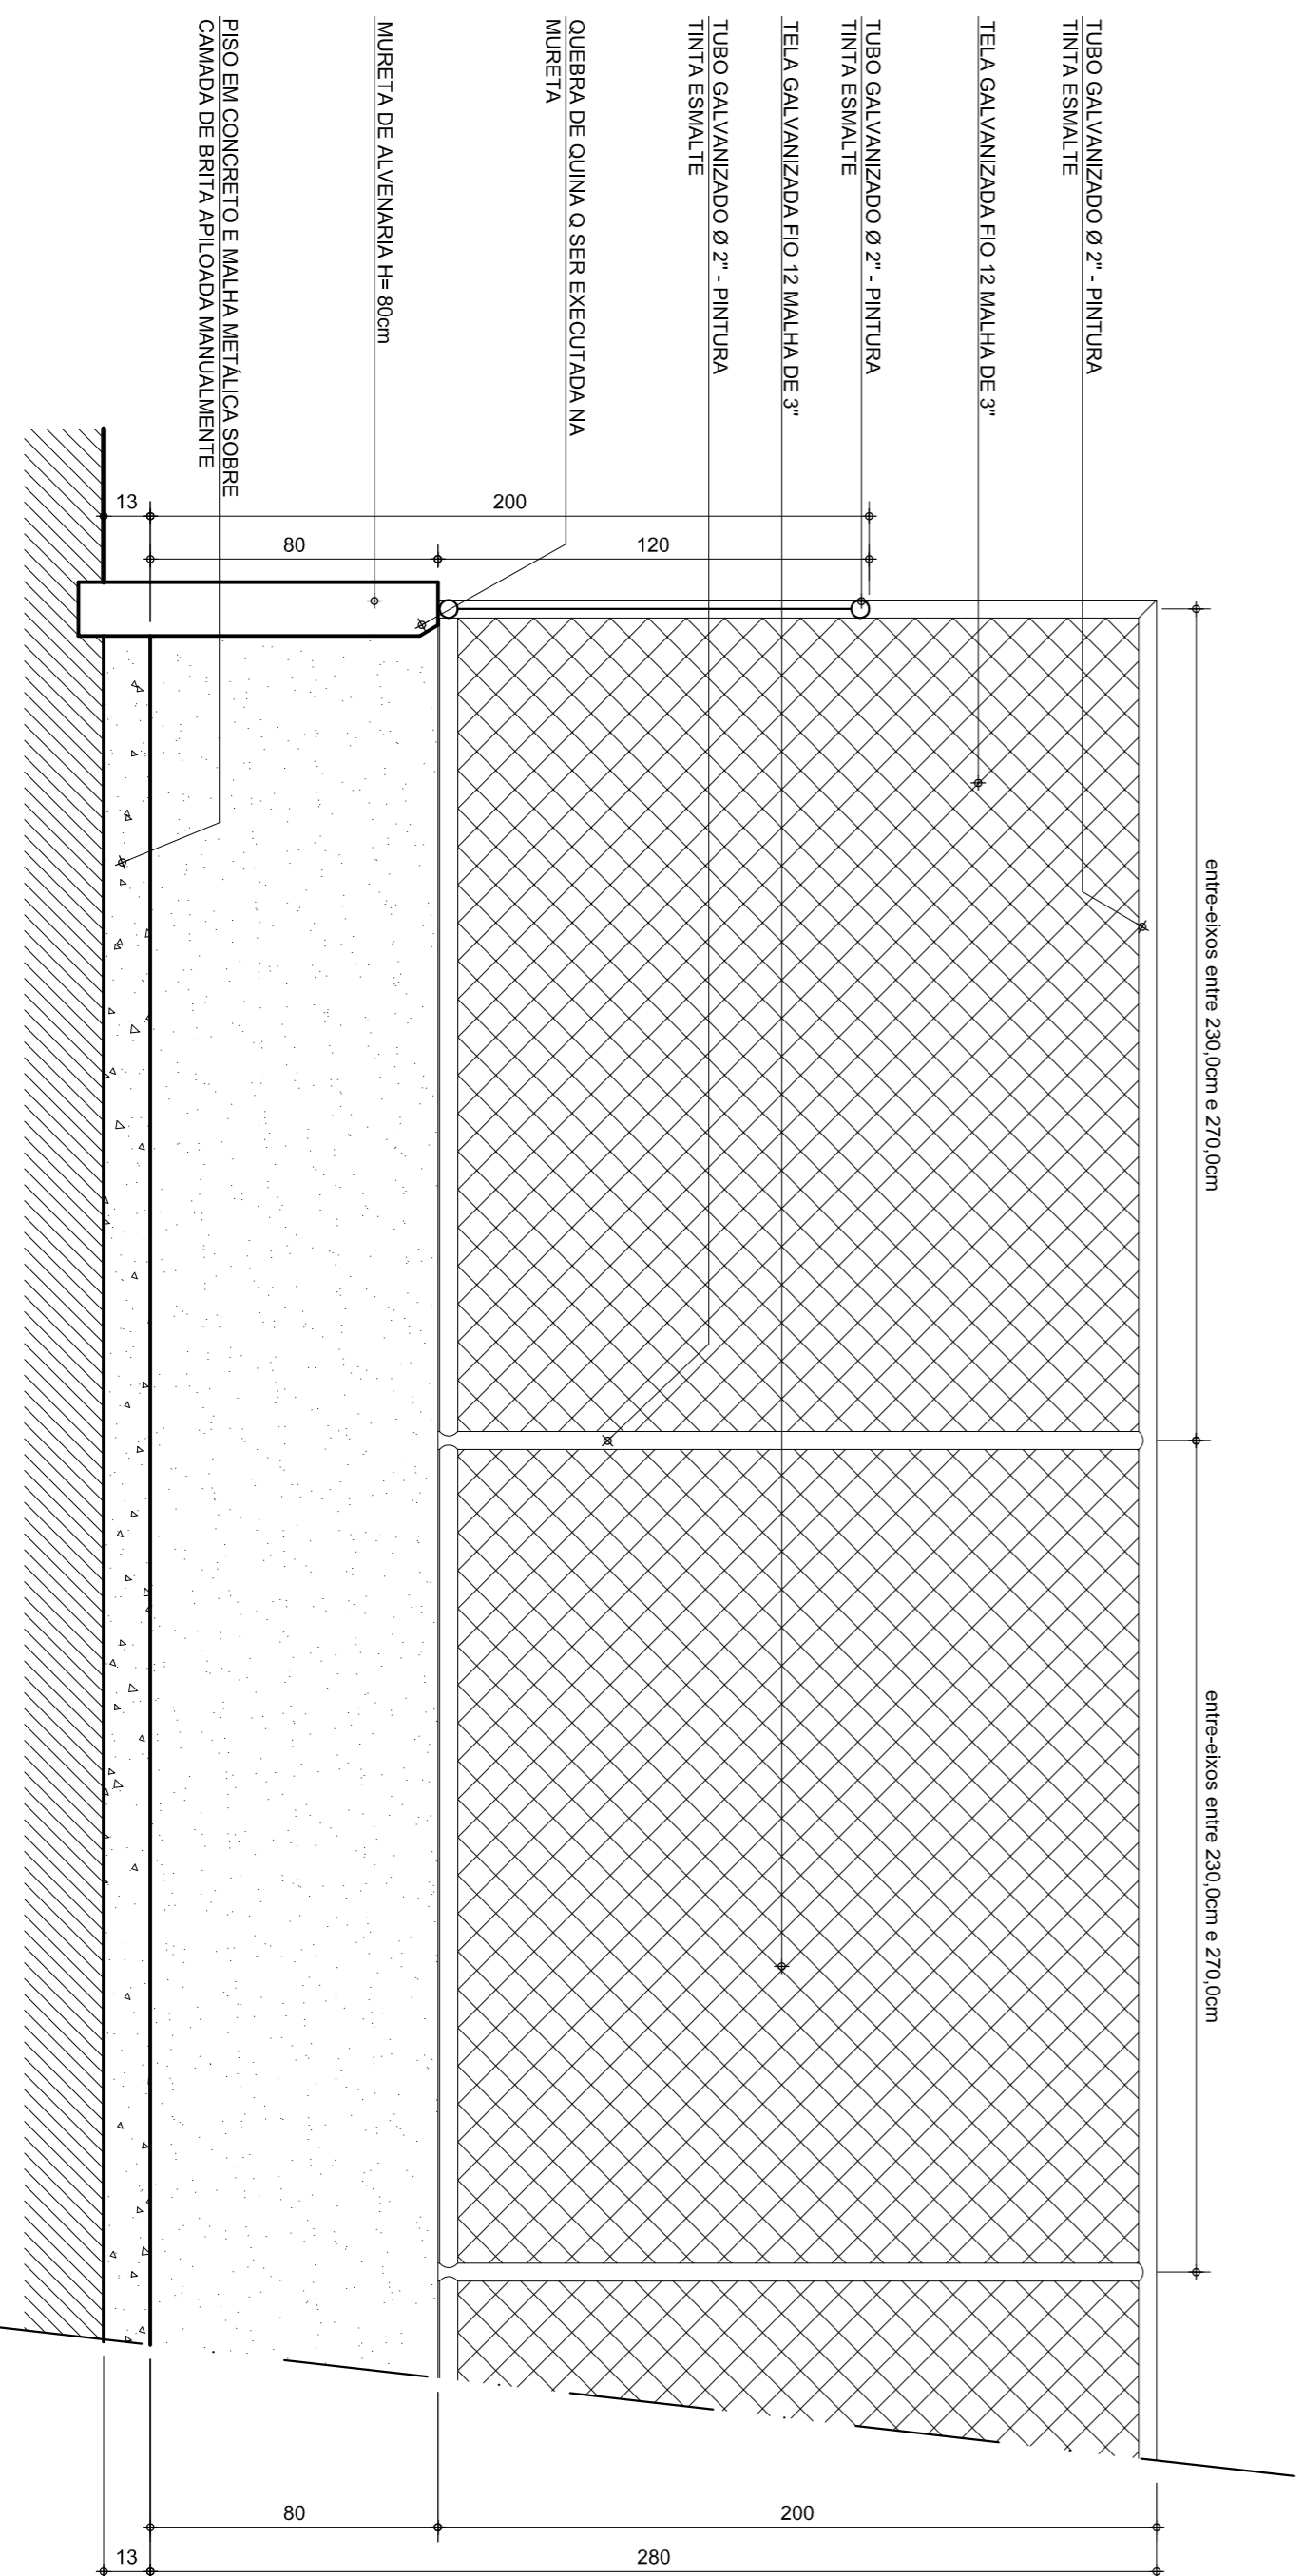


DETALHE PILAR E MURETA

ESCALA..... 1/10

CORTE ESQUEMÁTICO DO PISO E MURETA

ESCALA..... 1/10

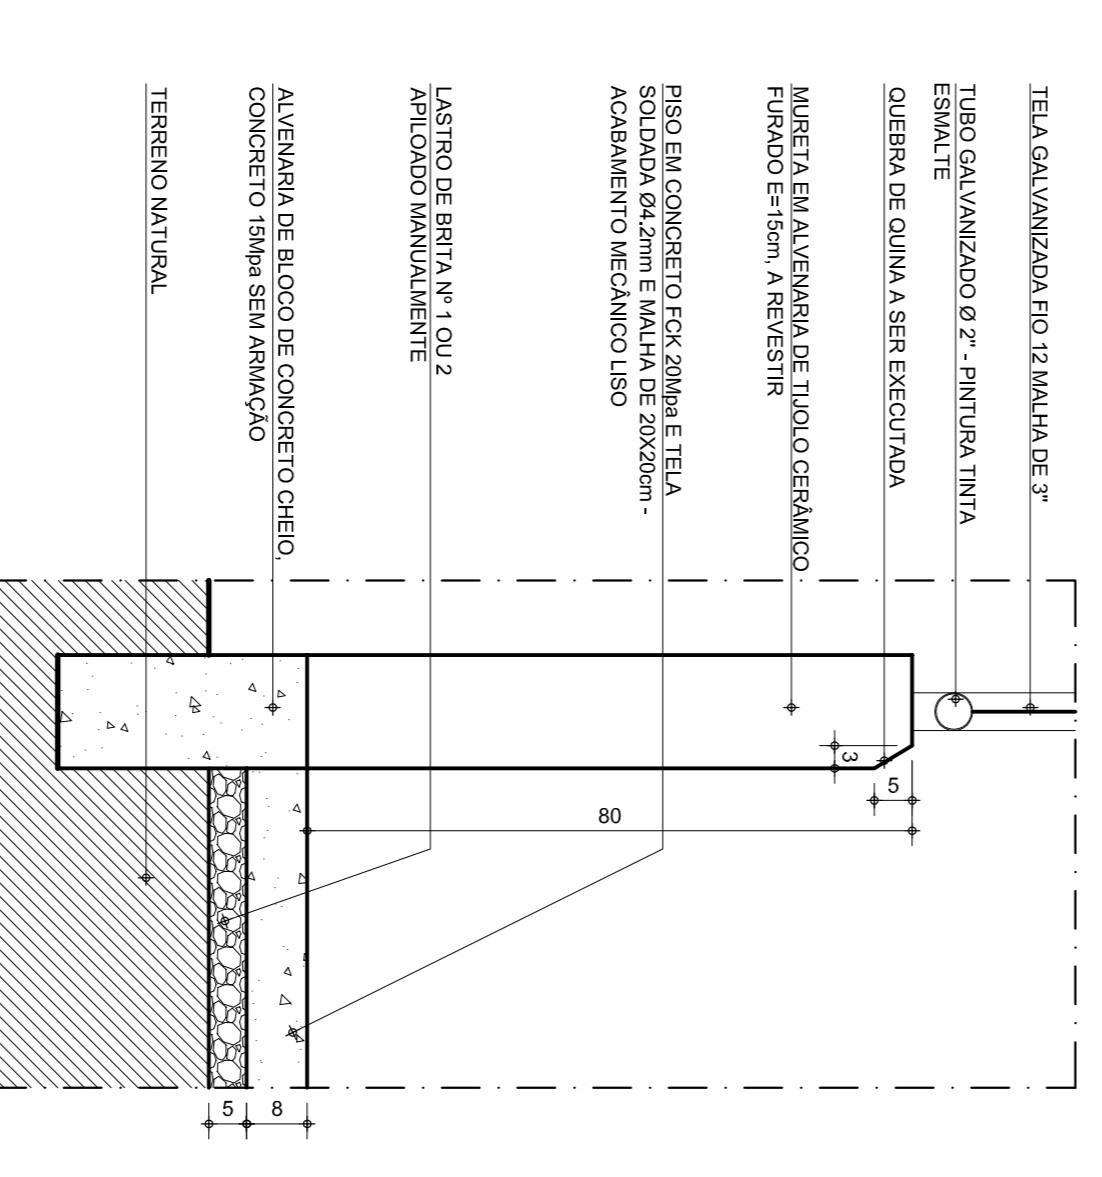

| CONTÉUDO | IDENTIFICAÇÃO | PROJ. | CÓDIGO | DATA | EMISSÃO INICIAL |
|----------|---------------|------------------------------------|--------|------|-----------------|
| 1 | 29/10/08 | ALTERAÇÃO DE DIMENSÕES DA QUADRA | 00000 | | |
| 0 | 21/01/08 | EMISSÃO INICIAL | | | |
| REV. | DATA | DESCRIÇÃO DO TRABALHO E/OU REVISÃO | | | |

- NOTAS
- PREVER PASSEIO AO REDOR DE TODA A ARUBANCADA.

SECRETARIA DE TRANSPORTES E OBRAS PÚBLICAS DO ESTADO DE MINAS GERAIS

| PROJETO PADRÃO | IDENTIFICAÇÃO | PROJ. | CÓDIGO | DATA | EMISSÃO INICIAL |
|---|-----------------------|-------|--------|------|-----------------|
| QUADRA POLIESPORTIVA MÓDULO 3 | PROJETO ARQUITETÔNICO | 00000 | | | |
| PLANTA BAIXA E DEMARCAÇÃO DE PISO E DETALHES MURETA | ARQUITETURA | | | | |
| | | | 01/01 | | |