



**PLANTA VESTIÁRIOS**  
 ESCALA.....1/50  
 ÁREA TOTAL: 336,91 m²

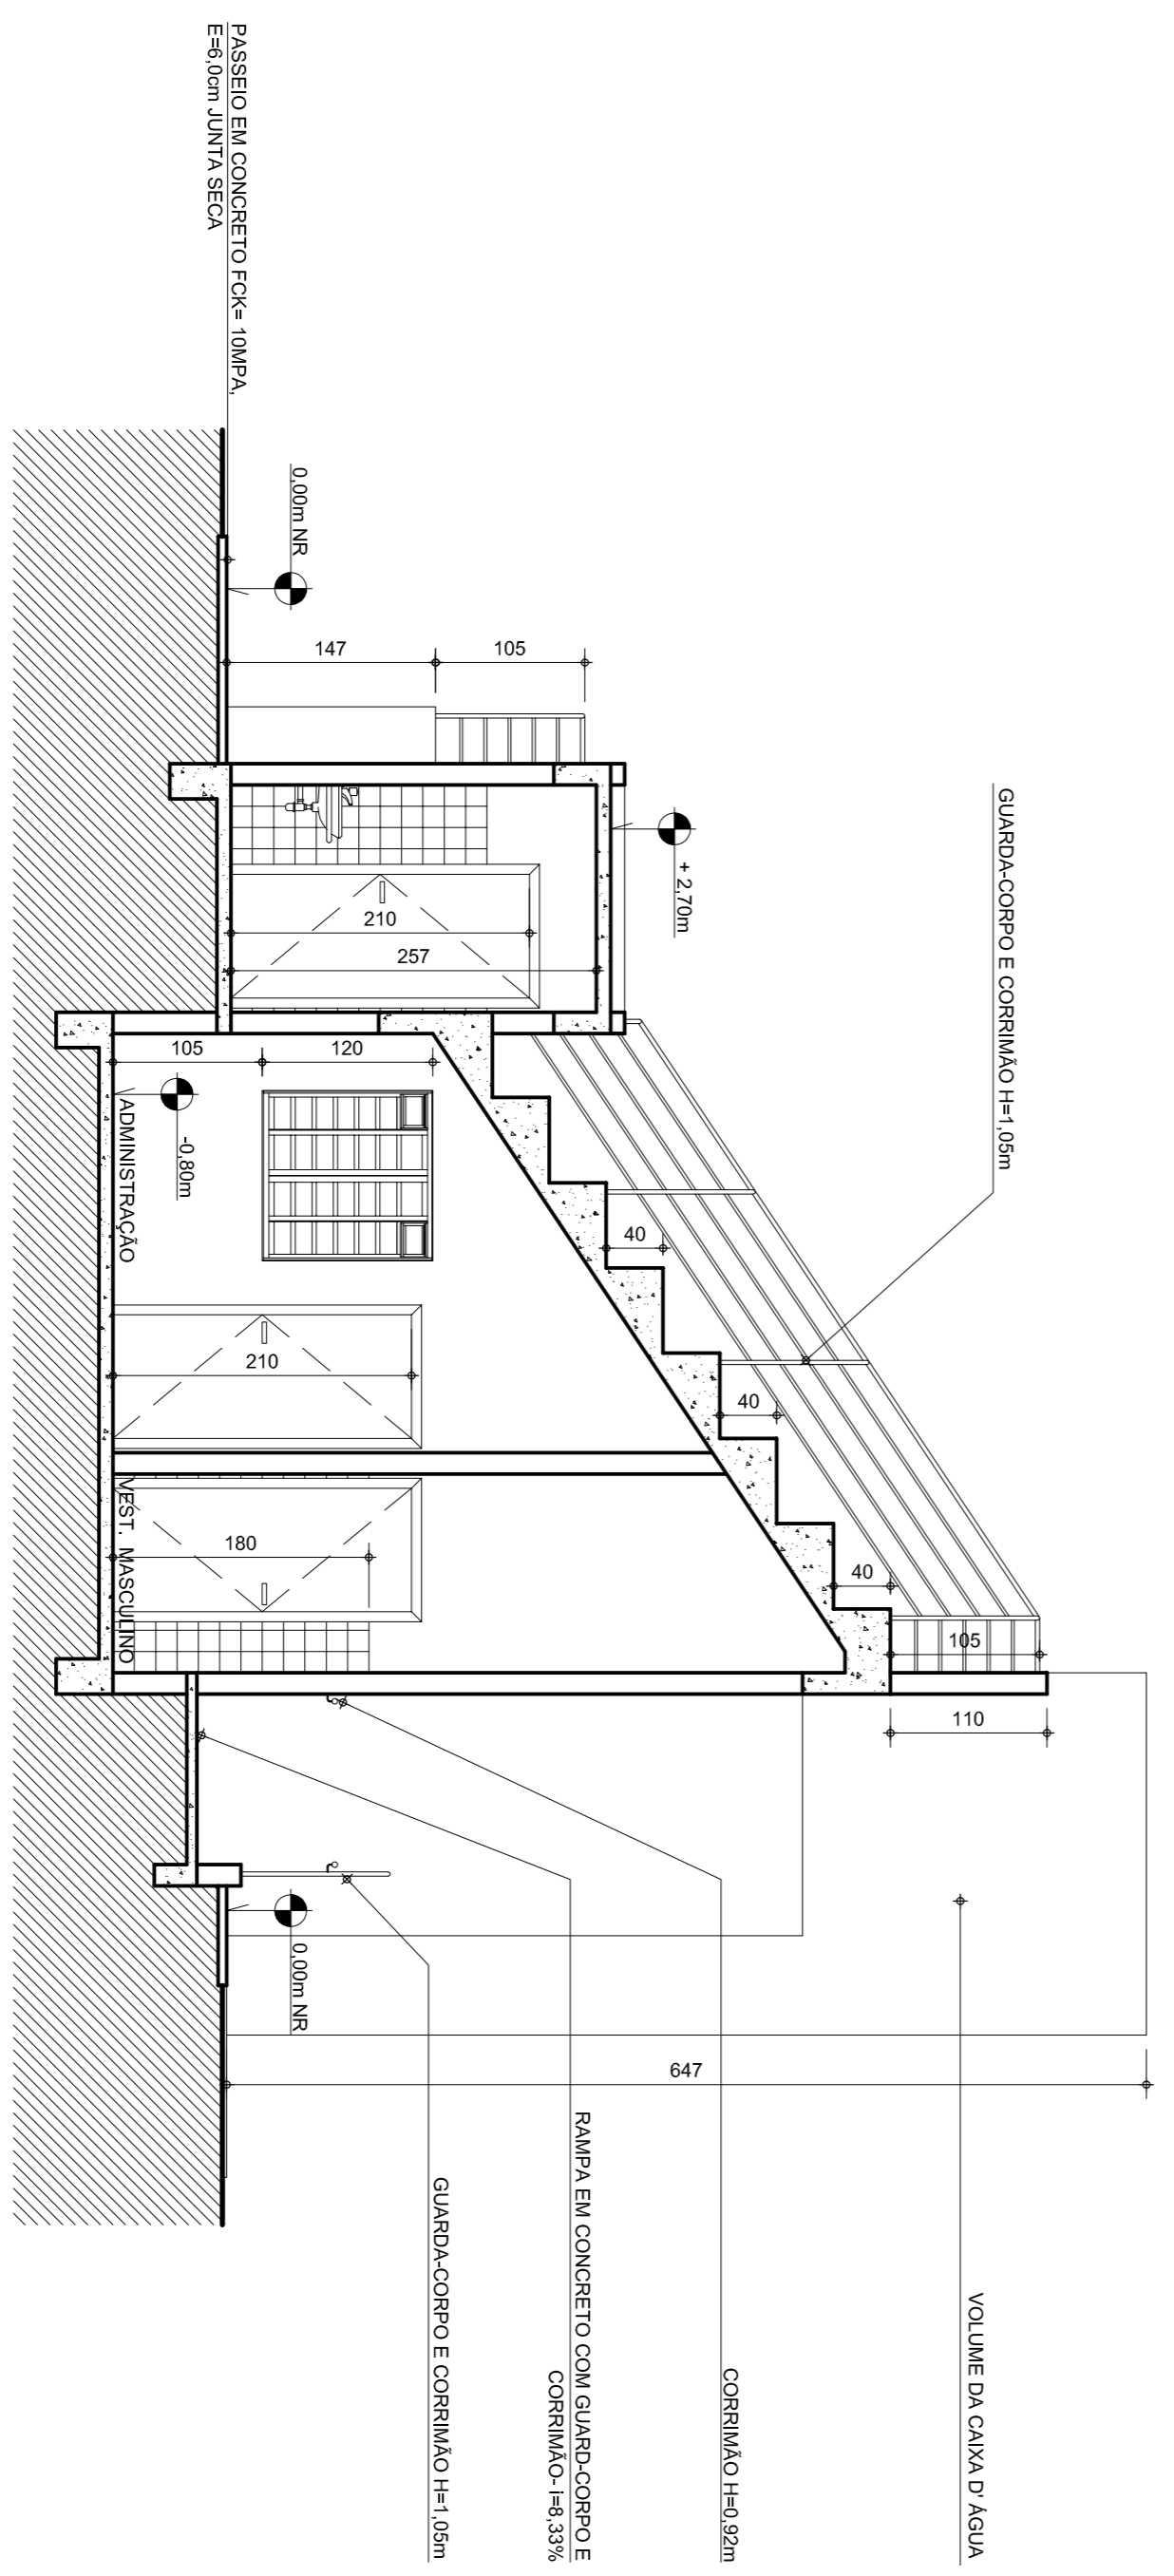

**CORTE AA**  
 ESCALA.....1/50

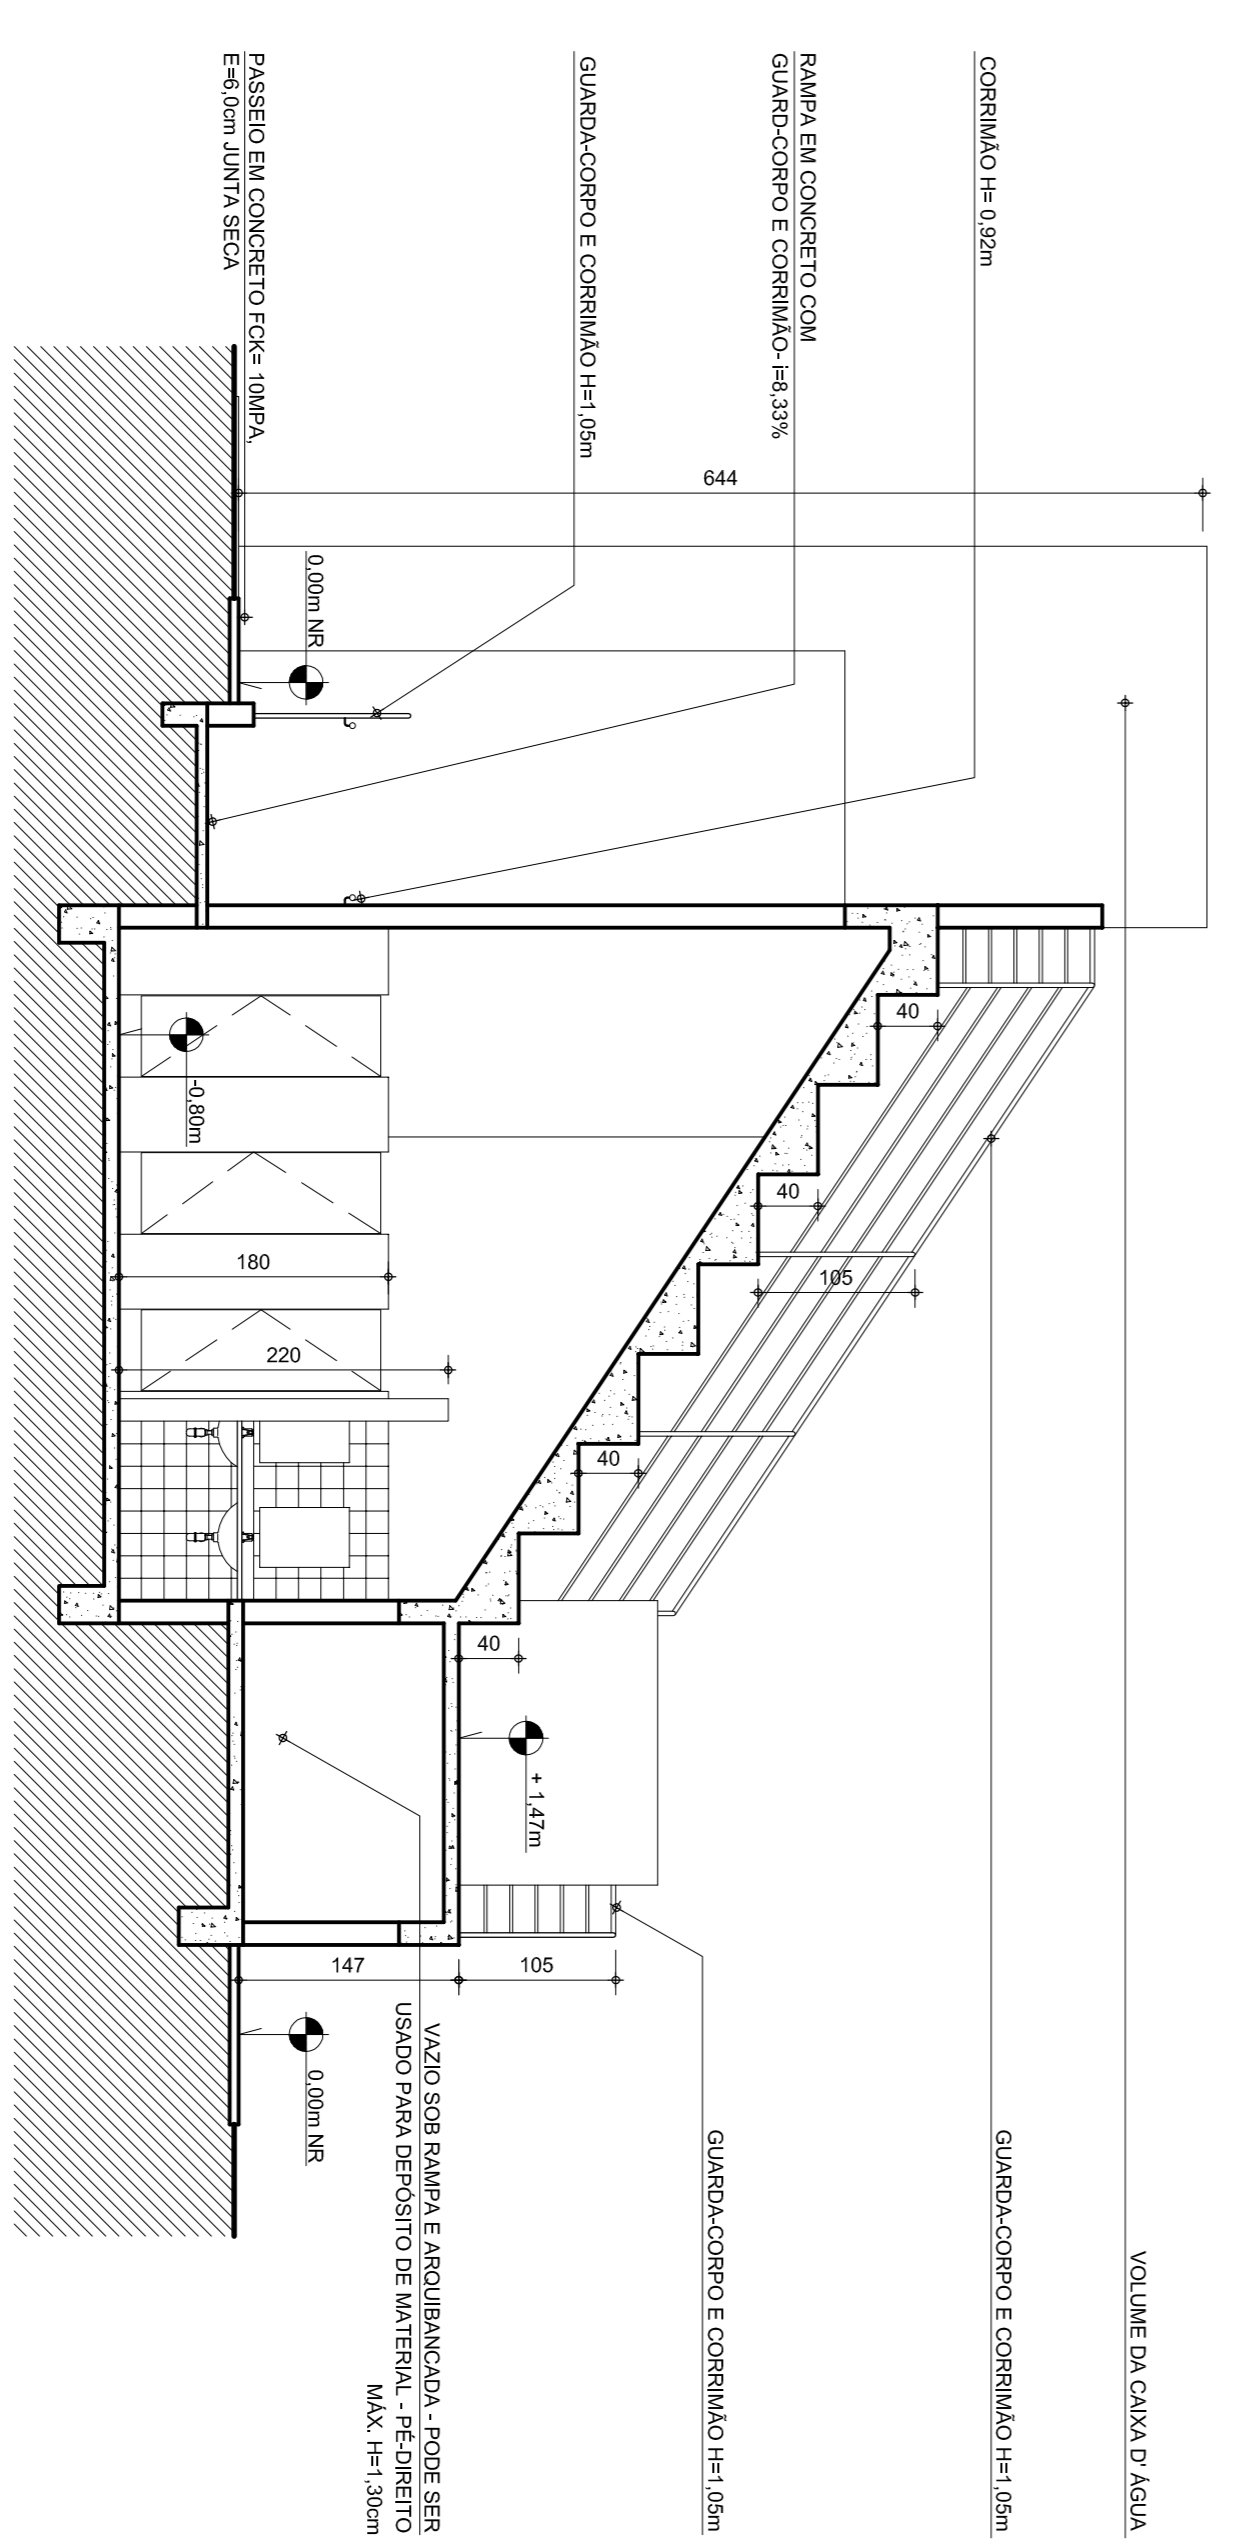

**CORTE BB**  
 ESCALA.....1/50

**LEGENDA DE ACABAMENTOS**

- PARDE — A | B — TETO  
 RODAPÉ — C | D — PISO

**QUADRO DE ESQUADRIAS**

COD.	ESPECIFICAÇÕES	QUANTIDADE
J01	JANELA BASCULANTE EM FERRO 80x80cm PINTADA COM TINTA ESMALTE ROSA NA COR ALUMINIO SIVINIL OU EQUIVALENTE E 1000x COMUM INCL. 2x 15cm - 15% - 2x 15cm	40
J02	JANELA BASCULANTE EM FERRO 100x80cm PINTADA COM TINTA ESMALTE ROSA NA COR ALUMINIO SIVINIL OU EQUIVALENTE E 1000x COMUM INCL. 2x 15cm - 15% - 2x 15cm	02
J03	JANELA DE CORRER EM FERRO 120x120cm PINTADA COM TINTA ESMALTE ROSA NA COR ALUMINIO SIVINIL OU EQUIVALENTE E 1000x COMUM INCL. 2x 15cm - 15% - 2x 15cm	03
P01	PORTA DE ABIR, MADEIRA DE LEI BRANCA, 100x100cm COM MARRONADO FINO, PINTURA TINTA ESMALTE NA COR BRANCO GELI SIVINIL OU EQUIVALENTE	02
P02	PORTA DE ABIR, MADEIRA DE LEI BRANCA, 100x100cm COM MARRONADO FINO, PINTURA TINTA ESMALTE NA COR BRANCO GELI SIVINIL OU EQUIVALENTE	22
P03	PORTA DE ABIR, MADEIRA DE LEI BRANCA, 100x100cm COM MARRONADO FINO, PINTURA TINTA ESMALTE NA COR BRANCO GELI SIVINIL OU EQUIVALENTE	04
P04	PORTA DE ABIR, MADEIRA DE LEI BRANCA, 100x100cm COM MARRONADO FINO, PINTURA TINTA ESMALTE NA COR BRANCO GELI SIVINIL OU EQUIVALENTE	04

RELV.	DATA	EMISSÃO INICIAL	DESCRIÇÃO DO TRABALHO E/OU REVISÃO
0	04/12/08		

**SECRETARIA DE TRANSPORTES E OBRAS PÚBLICAS DO ESTADO DE MINAS GERAIS**

CONTÉUDO	IDENTIFICAÇÃO
PROJETO PADRÃO QUADRA POLIESPORTIVA MÓDULO VESTIÁRIO E AROUBANÇADA	PROJETO PADRÃO QUADRA POLIESPORTIVA MÓDULO VESTIÁRIO E AROUBANÇADA
PROJETO ARQUITETÔNICO ARQUITETURA	PROJETO ARQUITETÔNICO ARQUITETURA
CORTE AA E CORTE BB	CORTE AA E CORTE BB

FOLHA	CÓDIGO	PROJ.	DATA
01/03	00000	DEZEMBRO/08	01/03