




**ELEVAÇÃO PRINCIPAL**  
ESCALA.....1/50

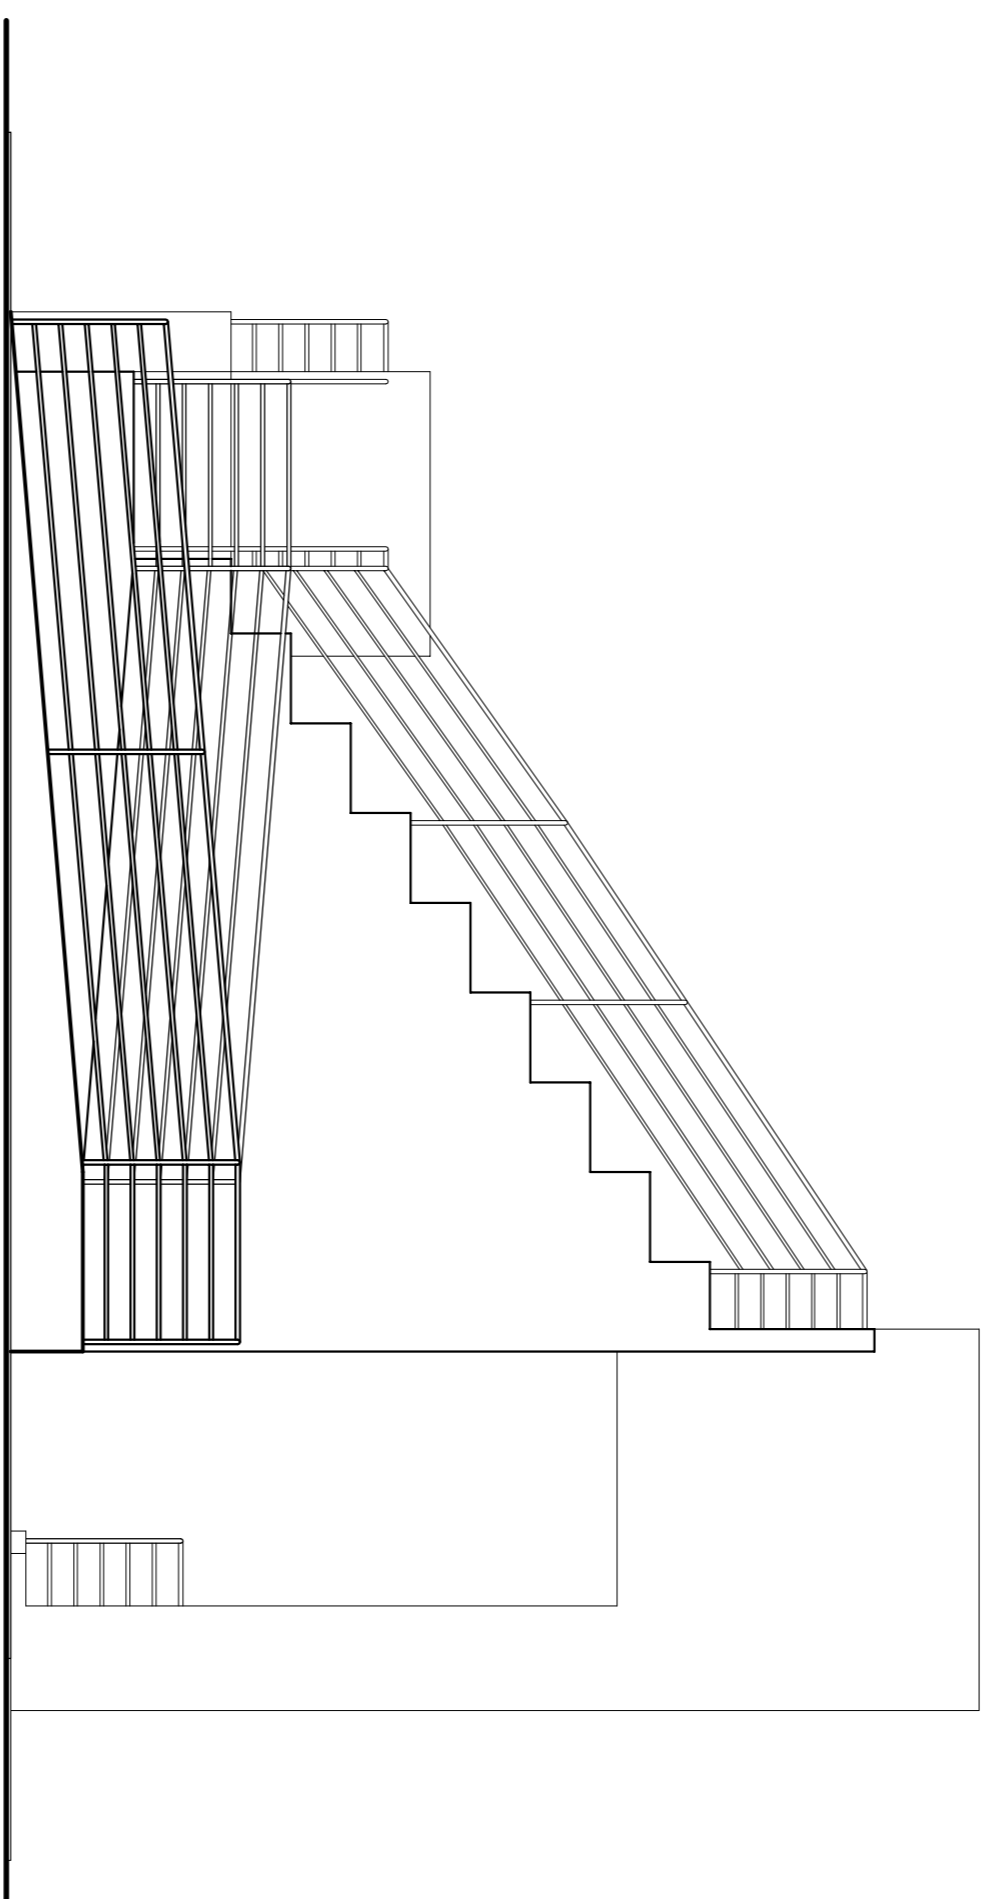


**ELEVAÇÃO LATERAL**  
ESCALA.....1/50

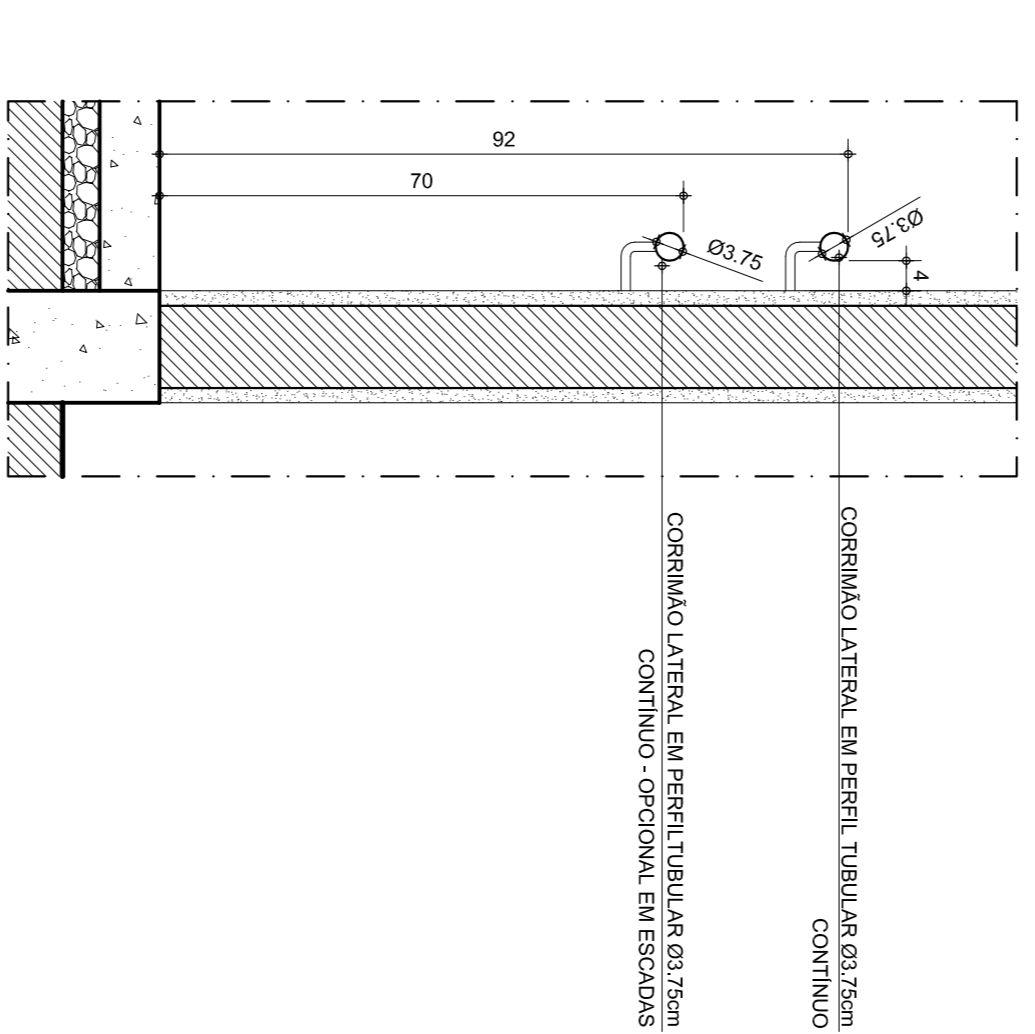

**DETALHE CORRIMÃO - CORTE**  
ESCALA.....1/10

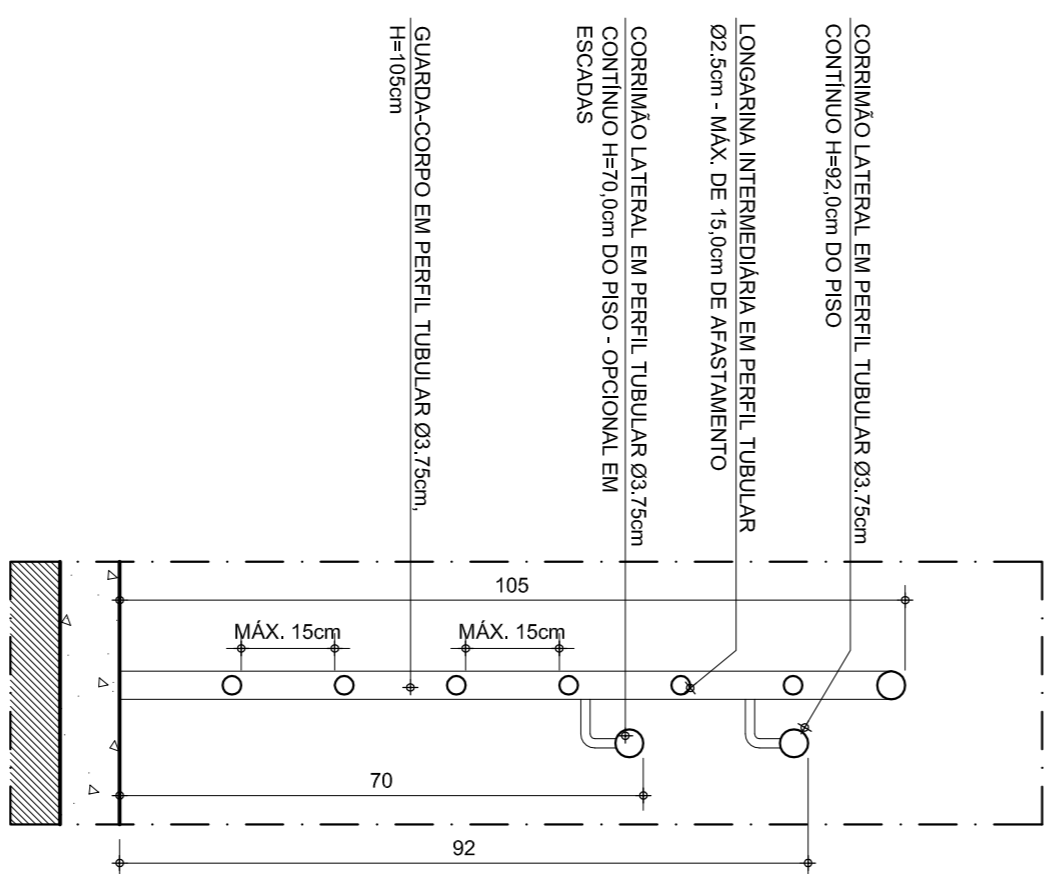

**DETALHE GUARDA-CORPO - CORTE**  
ESCALA.....1/10

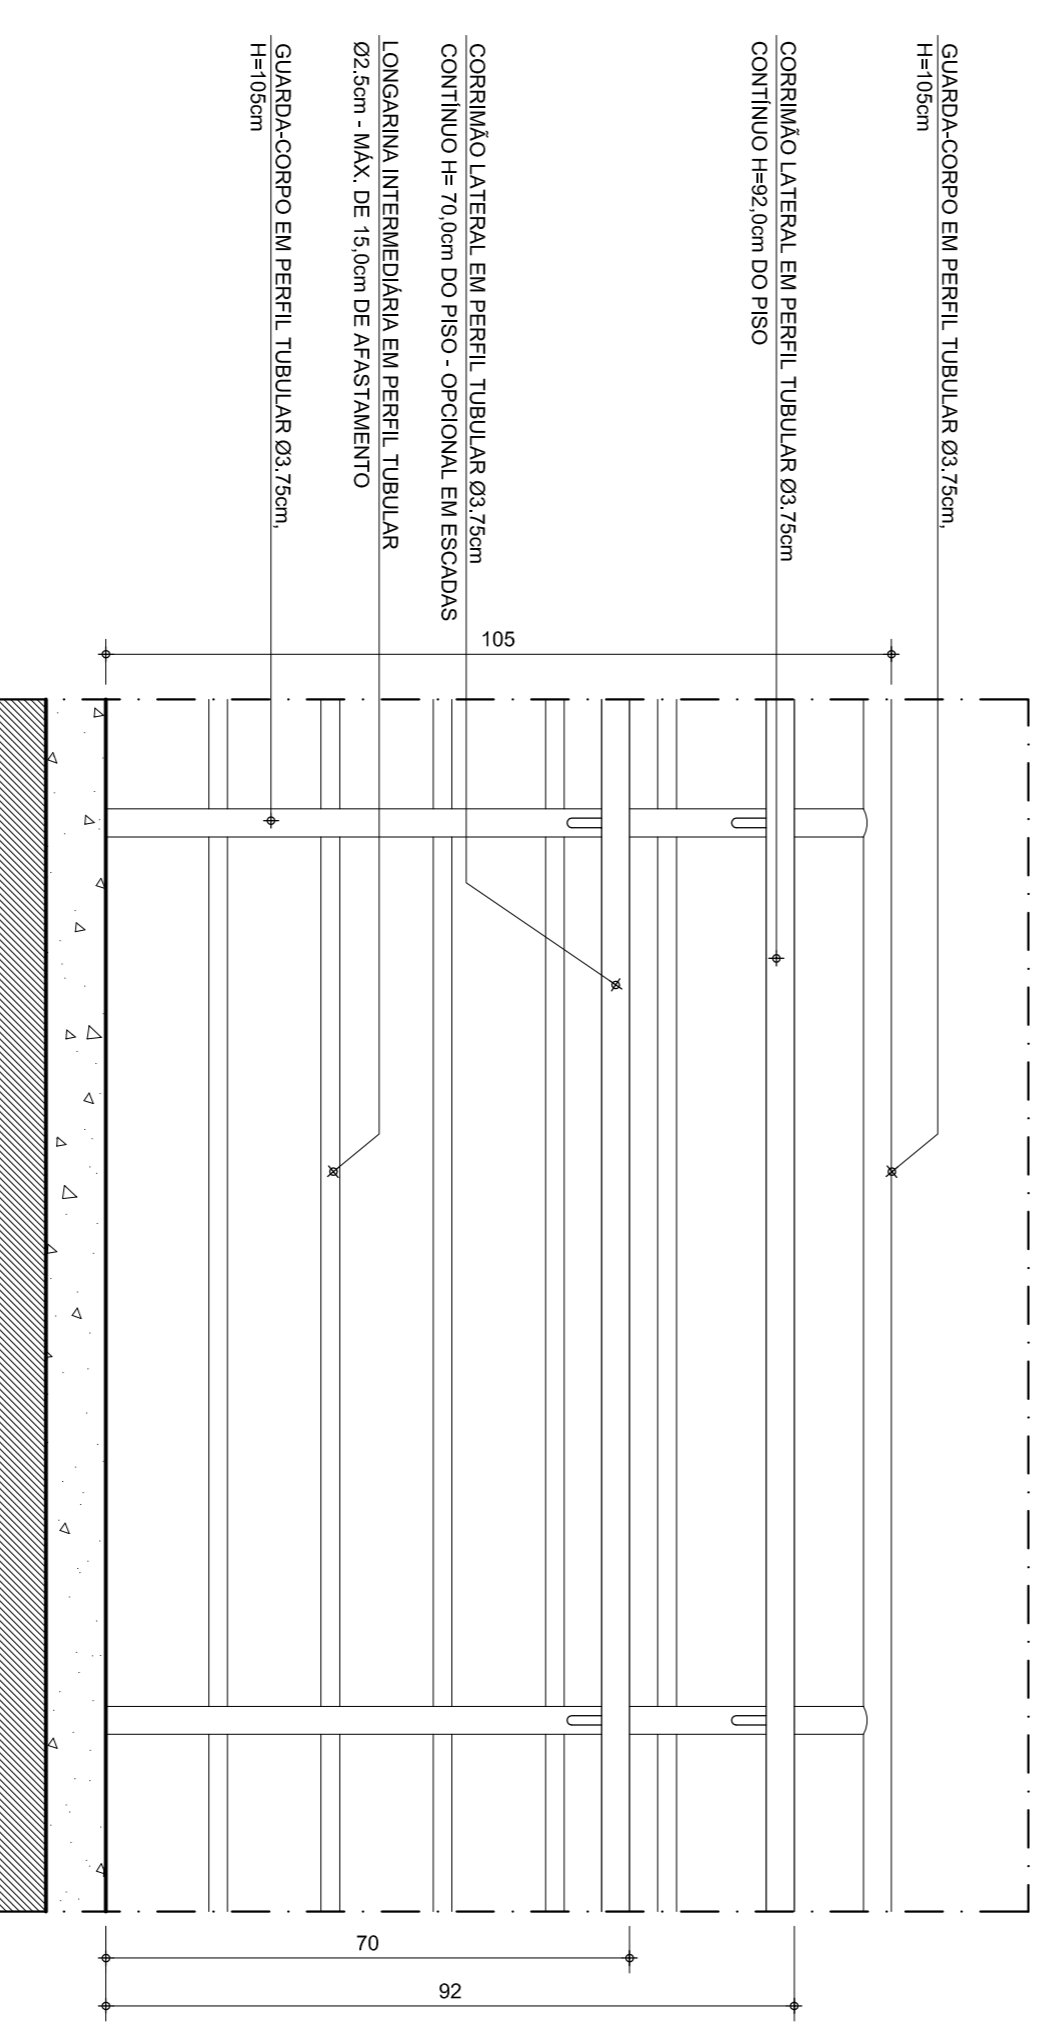

**DETALHE GUARDA-CORPO - ELEVAÇÃO**  
ESCALA.....1/10

**SECRETARIA DE TRANSPORTES E OBRAS PÚBLICAS DO ESTADO DE MINAS GERAIS**

RELV.	DATA	EMISSÃO INICIAL	DESCRIÇÃO DO TRABALHO E/OU REVISÃO
0	04/12/08		

NOTAS			
CONTÉUDO	IDENTIFICAÇÃO	PROJ.	00000
QUADRA POLIESPORTIVA		DATA	DEZEMBRO/08
MÓDULO VESTIÁRIO E AROUBANNCADA		PROJ.	00000
PROJETO ARQUITETÔNICO		DATA	DEZEMBRO/08
ELEVÇÃO PRINCIPAL E LATERAL E		PROJ.	00000
DETALHE CORRIMÃO E GUARDA-CORPO		DATA	03/03