


DETALHE ALAMBRAADO H=2,00m

ESCALA..... 1/20

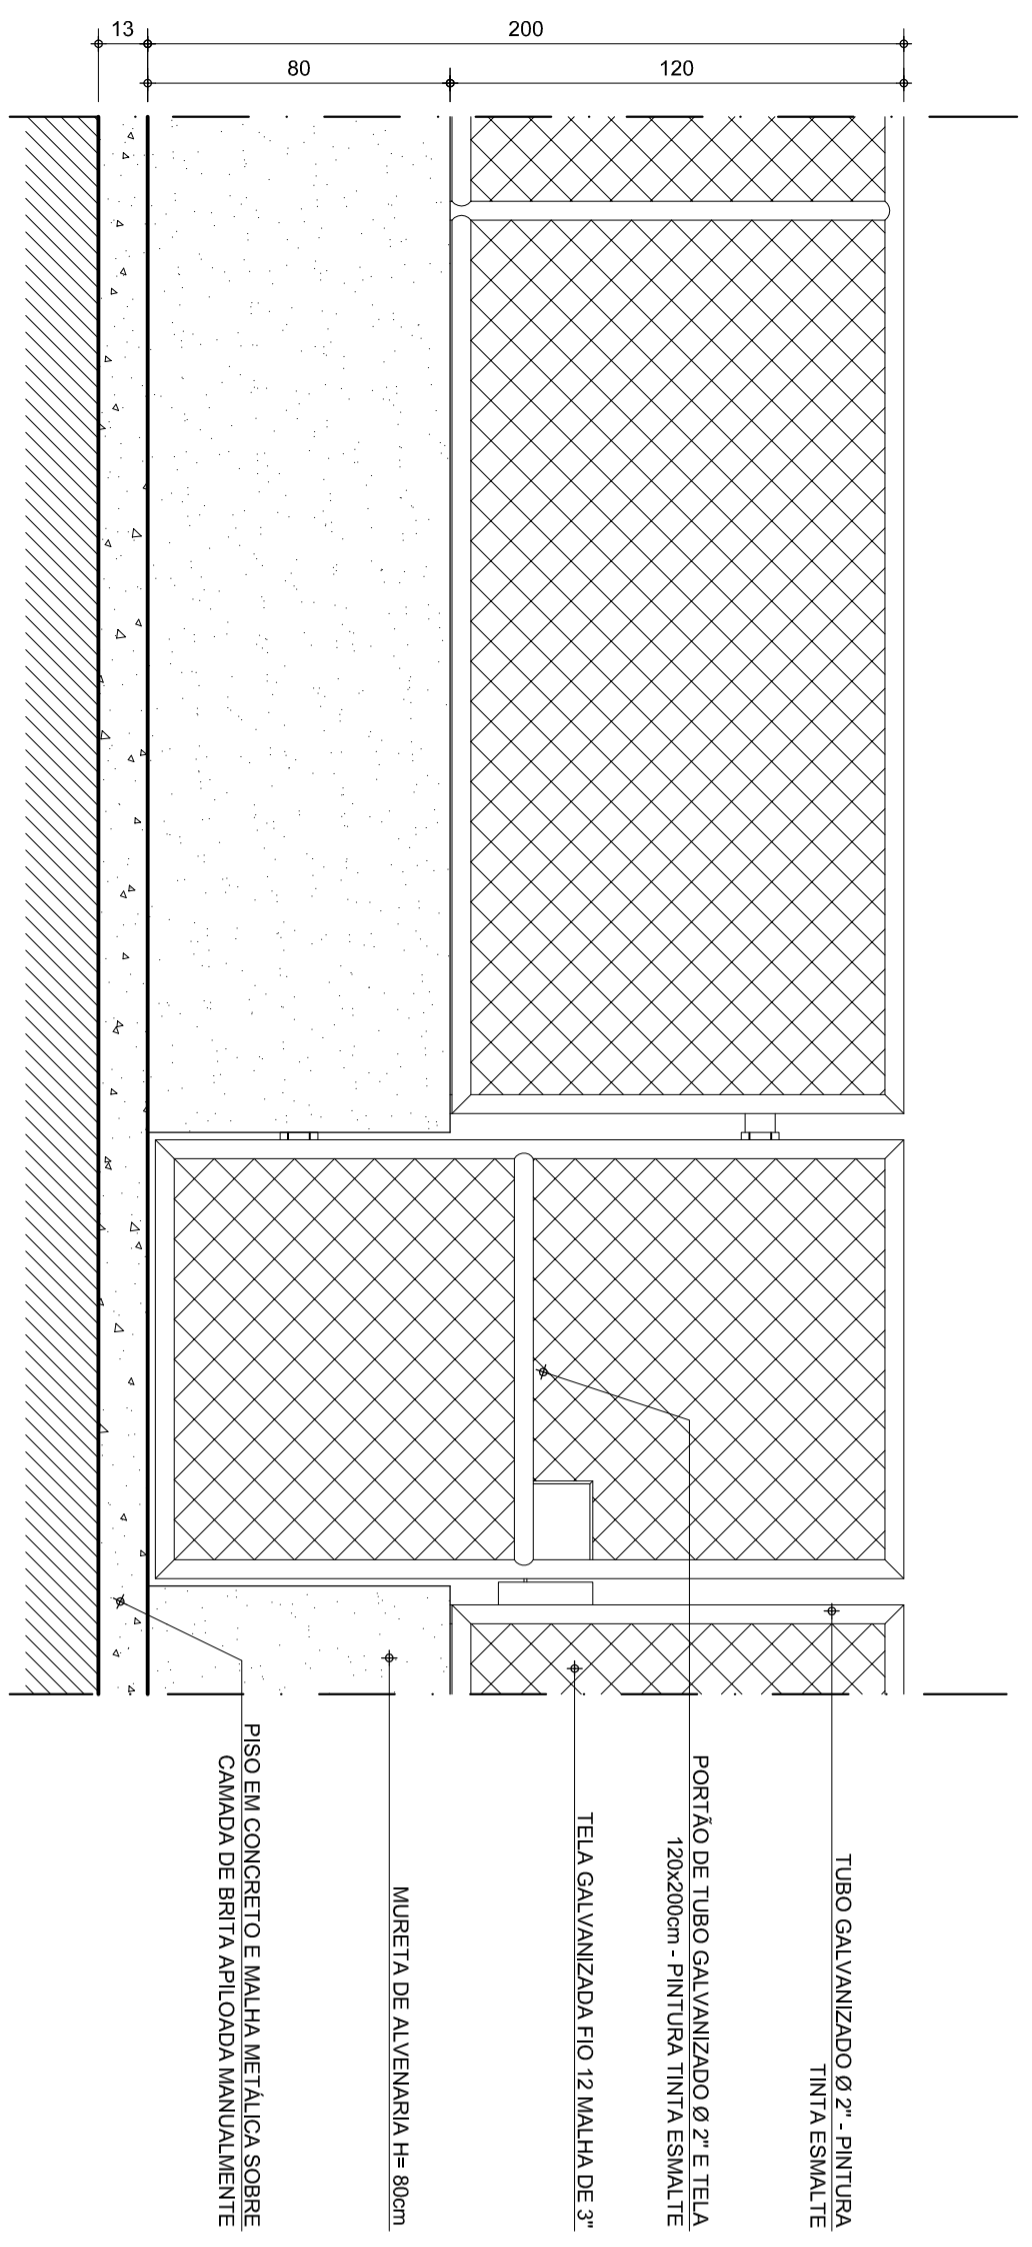

DETALHE PORTÃO E ALAMBRAADO H=1,20m

ESCALA..... 1/20

NOTAS:

SECRETARIA DE TRANSPORTES E OBRAS PÚBLICAS DO ESTADO DE MINAS GERAIS

REV.	DATA	EMISSÃO INICIAL	DESCRIÇÃO DO TRABALHO E/OU REVISÃO
0	22/10/08		

CONTÊUDO		IDENTIFICAÇÃO	
QUADRA POLIESPORTIVA COM ALAMBRAADO		PROJ.	00000
PROJETO ARQUITETÔNICO		DATA	OUTUBRO 2008
DETALHE ALAMBRAADO DE FUNDOS E LATERAL		FOLHA	02/02
		CÓDIGO	ARQUITETURA