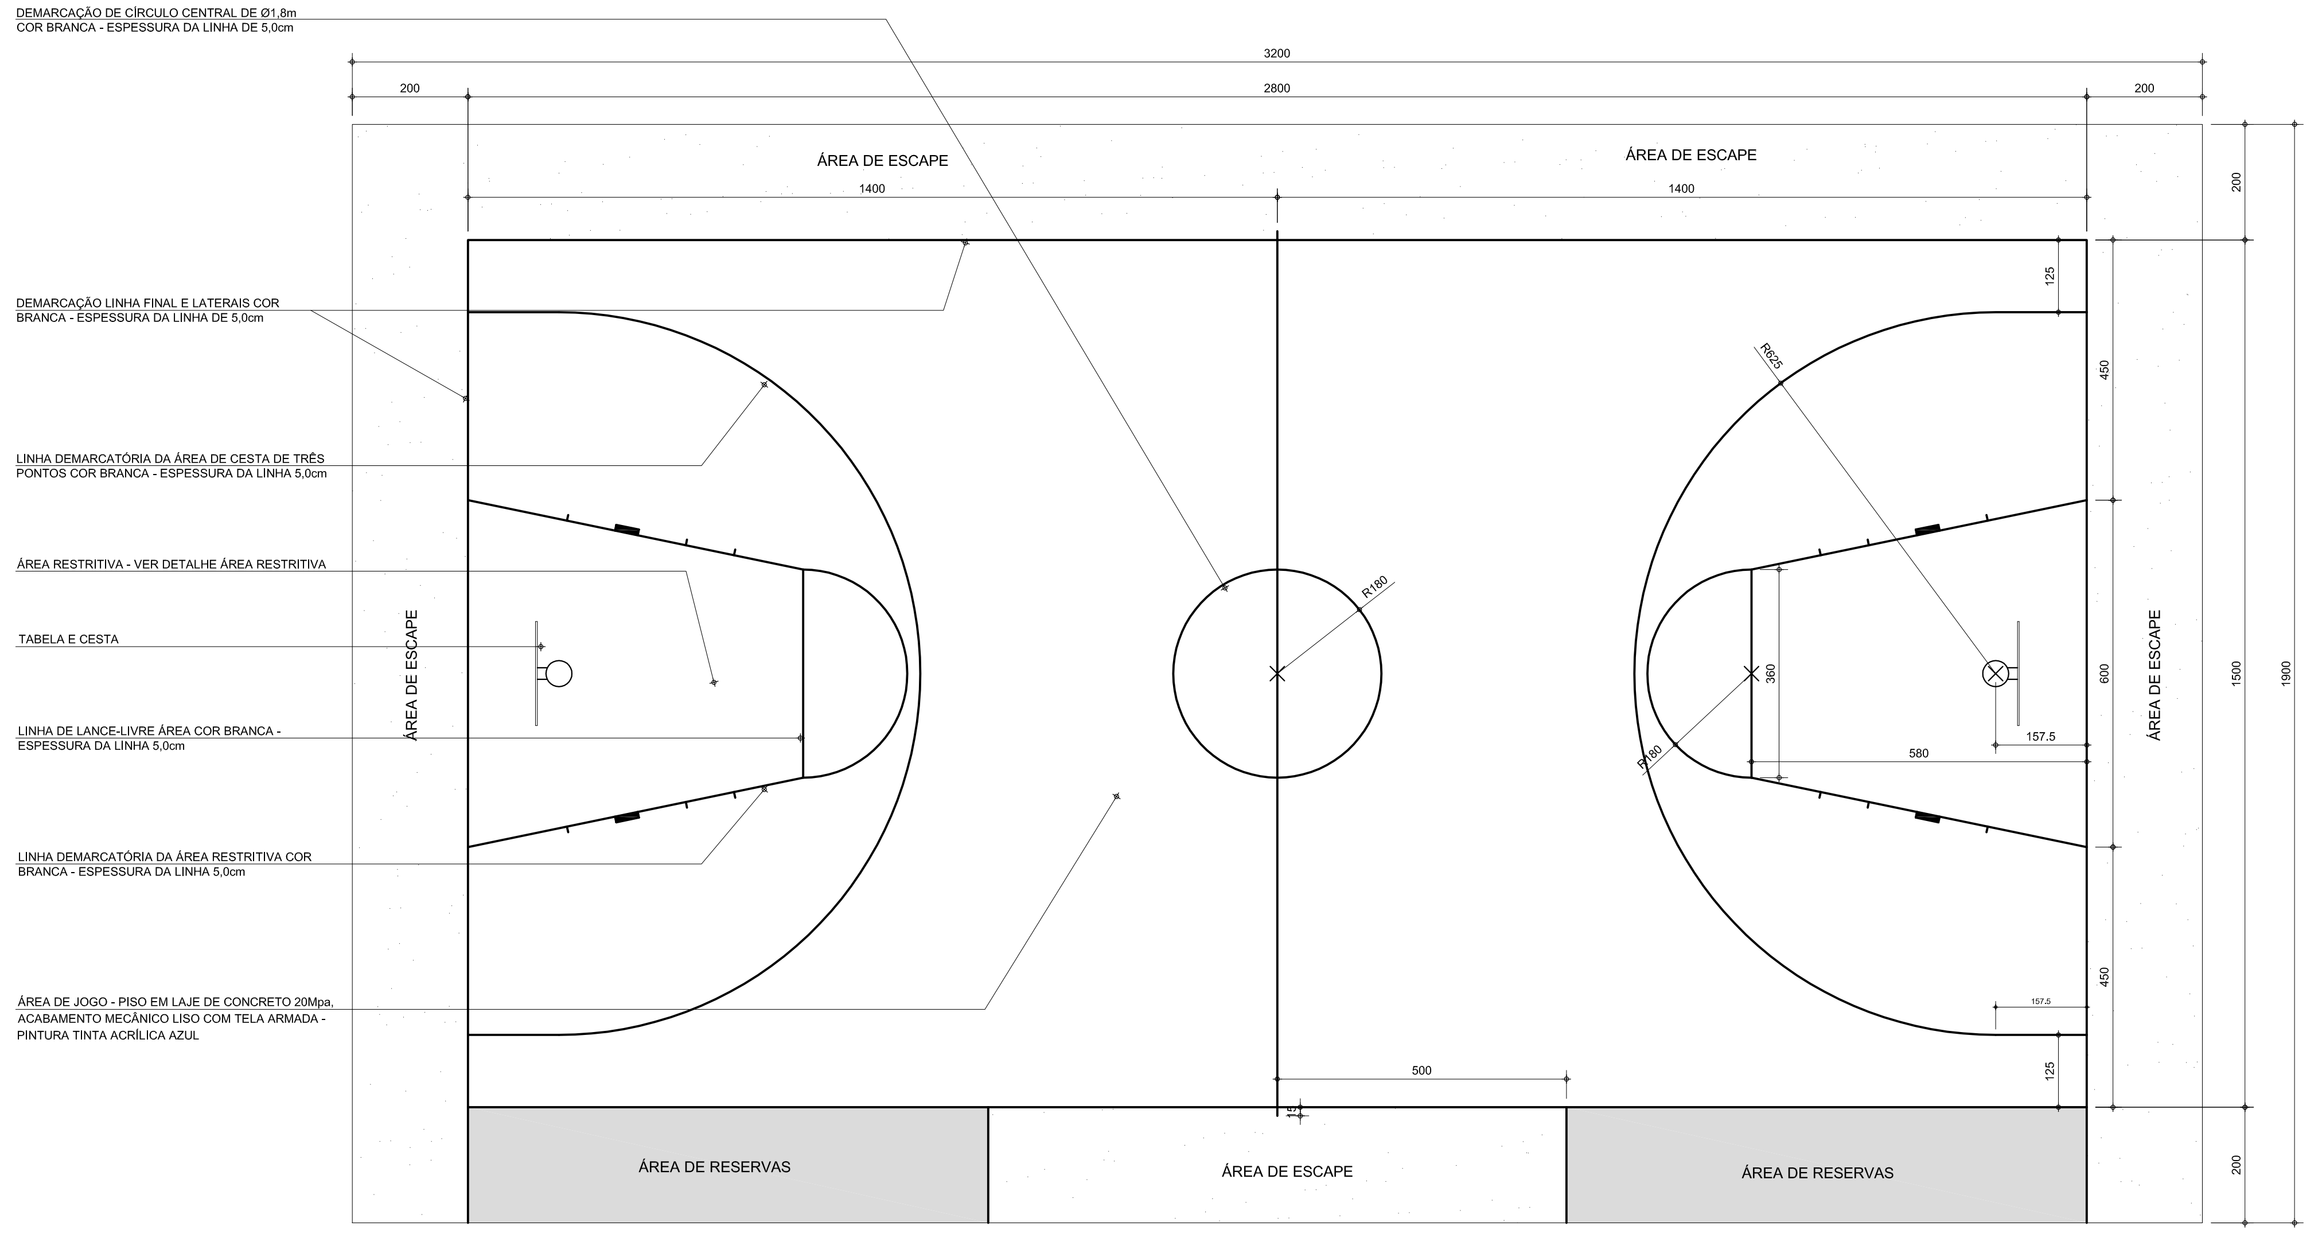

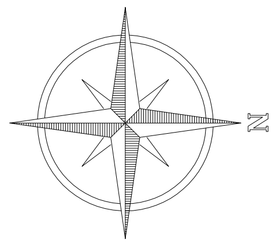

LEGENDA:

- CENTRO DO RAIO OU CÍRCULO
- DEMARCAÇÃO EM TINTA ACRÍLICA COR BRANCA E=0,05m

PLANTA BAIXA E DEMARCAÇÃO DE PISO

ESCALA.....1/75

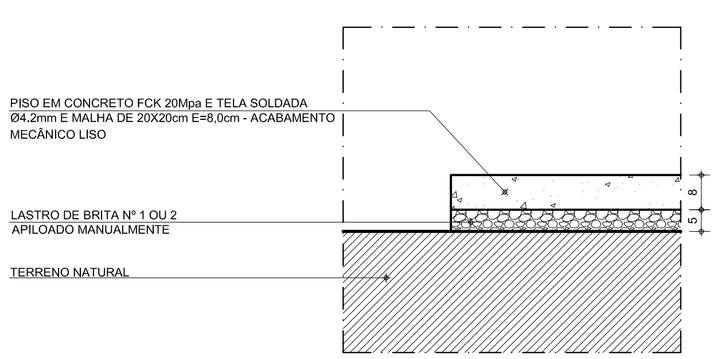

CORTE ESQUEMÁTICO DO PISO

ESCALA.....1/10

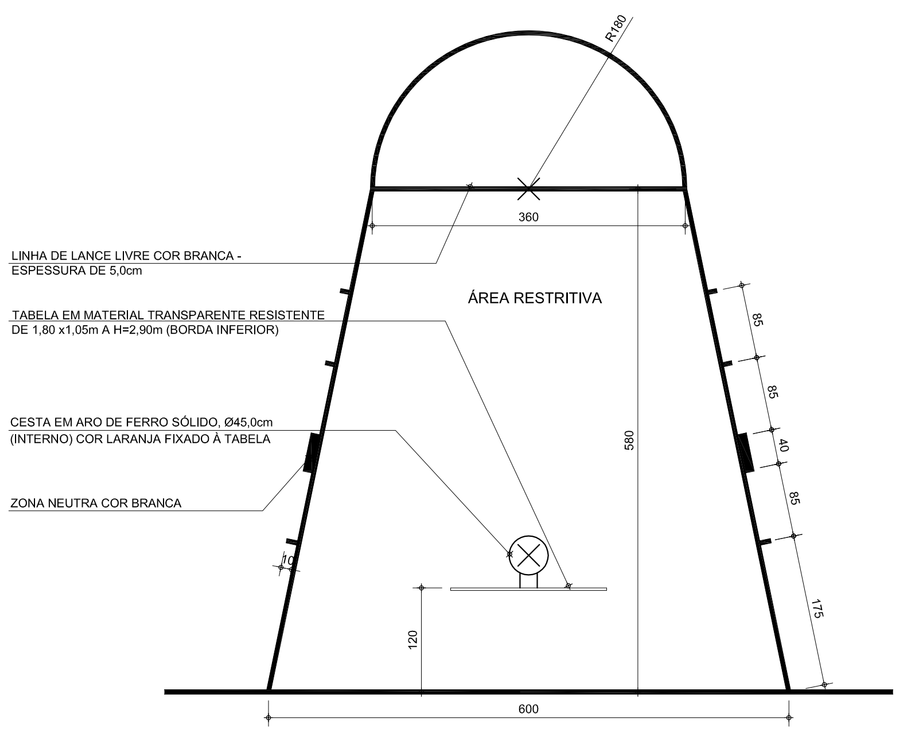

DETALHE ÁREA RESTRITIVA

ESCALA.....1/50

REV.	DATA	DESCRIÇÃO DO TRABALHO E/OU REVISÃO
0	09/10/08	EMISSÃO INICIAL

SECRETARIA DE TRANSPORTES E OBRAS PÚBLICAS DO ESTADO DE MINAS GERAIS

NOTAS:

IDENTIFICAÇÃO	PROJETO PADRÃO QUADRAS OFICIAIS BASQUETE	PROJ.	00000
		DATA	OUTUBRO/2008
CONTEÚDO	PROJETO ARQUITETÔNICO PLANTA BAIXA E DEMARCAÇÃO, DETALHE ÁREA RESTRITIVA E CORTE ESQUEMÁTICO DO PISO	CÓDIGO	ARQUITETURA
		FOLHA	01/01