


PLANTA ARQUIBANCADA
 ESCALA.....1/50
 AREA TOTAL: 336,91 m²

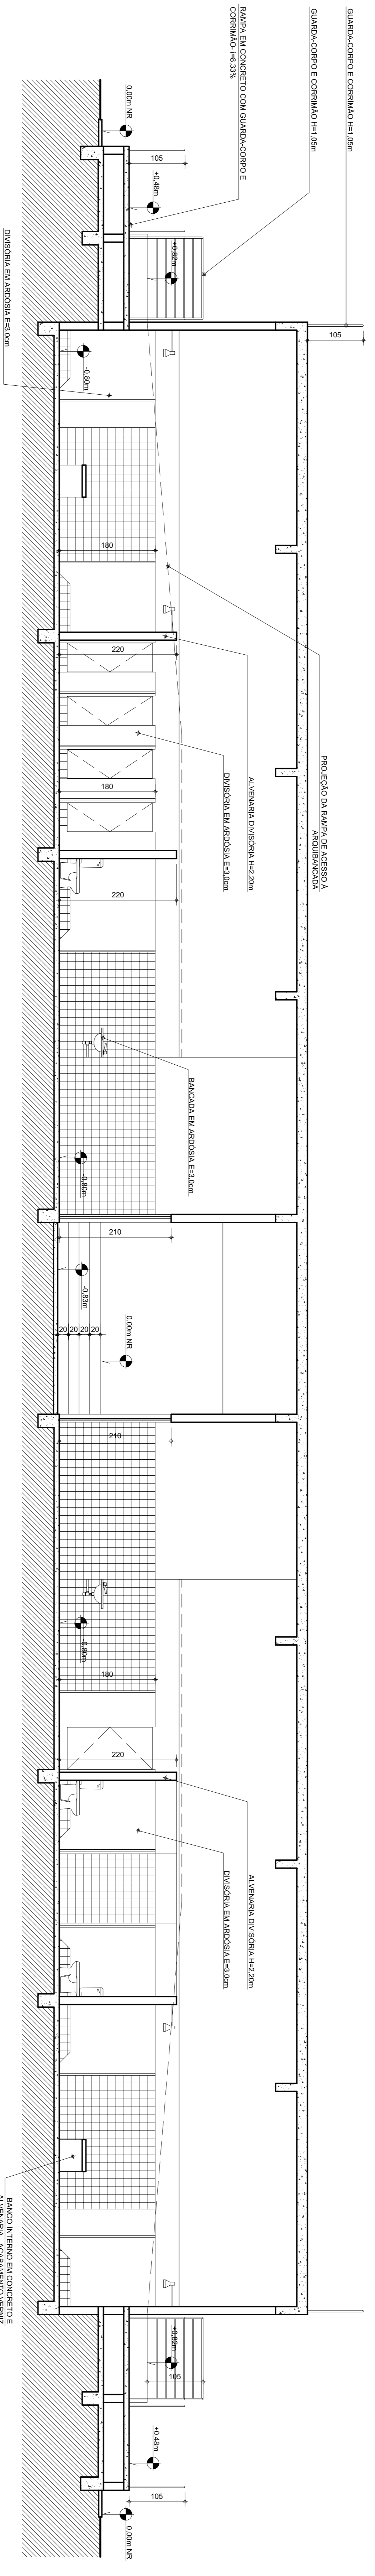

CORTE CC
 ESCALA.....1/50

REVISÃO	DATA	EMISSÃO INICIAL	DESCRIÇÃO DO TRABALHO E/OU REVISÃO
0	04/12/08		

SECRETARIA DE TRANSPORTES E OBRAS PÚBLICAS DO ESTADO DE MINAS GERAIS

NOTAS	
CONTÉUDO	IDENTIFICAÇÃO
PROJETO PADRÃO	QUADRA POLIESPORTIVA
MÓDULO VESTIÁRIO E ARQUIBANCADA	PROJETO ARQUITETÔNICO
PLANTA BAIXA ARQUIBANCADA E	ARQUITETURA
CORTE CC	

FOLHA	CÓDIGO	PROJ.	DATA	PROJ.
02/03		00000	DEZEMBRO/08	